

梅亭社区绅宝花园小区道路提升工程 施工图

深圳市力丰装饰设计工程有限公司

2021年08月



改造前

改造后

深圳市力丰装饰设计工程有限公司

非得本公司之书面批准不得随意将任何部分翻印，切勿以比例量度此图，所有图纸尺寸均以现场尺寸为准，施工人员必须在工地核对图内所示，如发现任何问题施工人员必须在工地核对图内所示，如发现任何问题立即与本公司联系。

建设单位
CLIENT 梅林街道办事处

工程项目
PROJECT 梅亭社区绅宝花园小区道路提升工程

图名
DWG. TITLE 效果图

设计 DESIGN	制图 DRAWER	阶段 DESIGN STAGE
校核 CHECK	图号 DWG. NO. P-01	比例 SCALE 1:X
		日期 DATE 2021.08

阶段
DESIGN STAGE 施工图



改造前





改造后

深圳市力丰装饰设计工程有限公司

非得本公司之书面批准不得随意将任何部分翻印，切勿以比例量度此图，所有图纸尺寸均以现场尺寸为准，施工人员必须在工地核对图内所示，如发现任何问题施工人员必须在工地核对图内所示，如发现任何问题立即与本公司联系。



建设单位 CLIENT	梅林街道办事处	图名 DWG. TITLE	效果图	阶段 DESIGN STAGE	施工图
工程项目 PROJECT	梅亭社区绅宝花园小区道路提升工程	设计 DESIGN	制图 DRAWER	比例 SCALE	1:X
		校核 CHECK	图号 DWG. NO.	P-02	日期 DATE
					2021.08

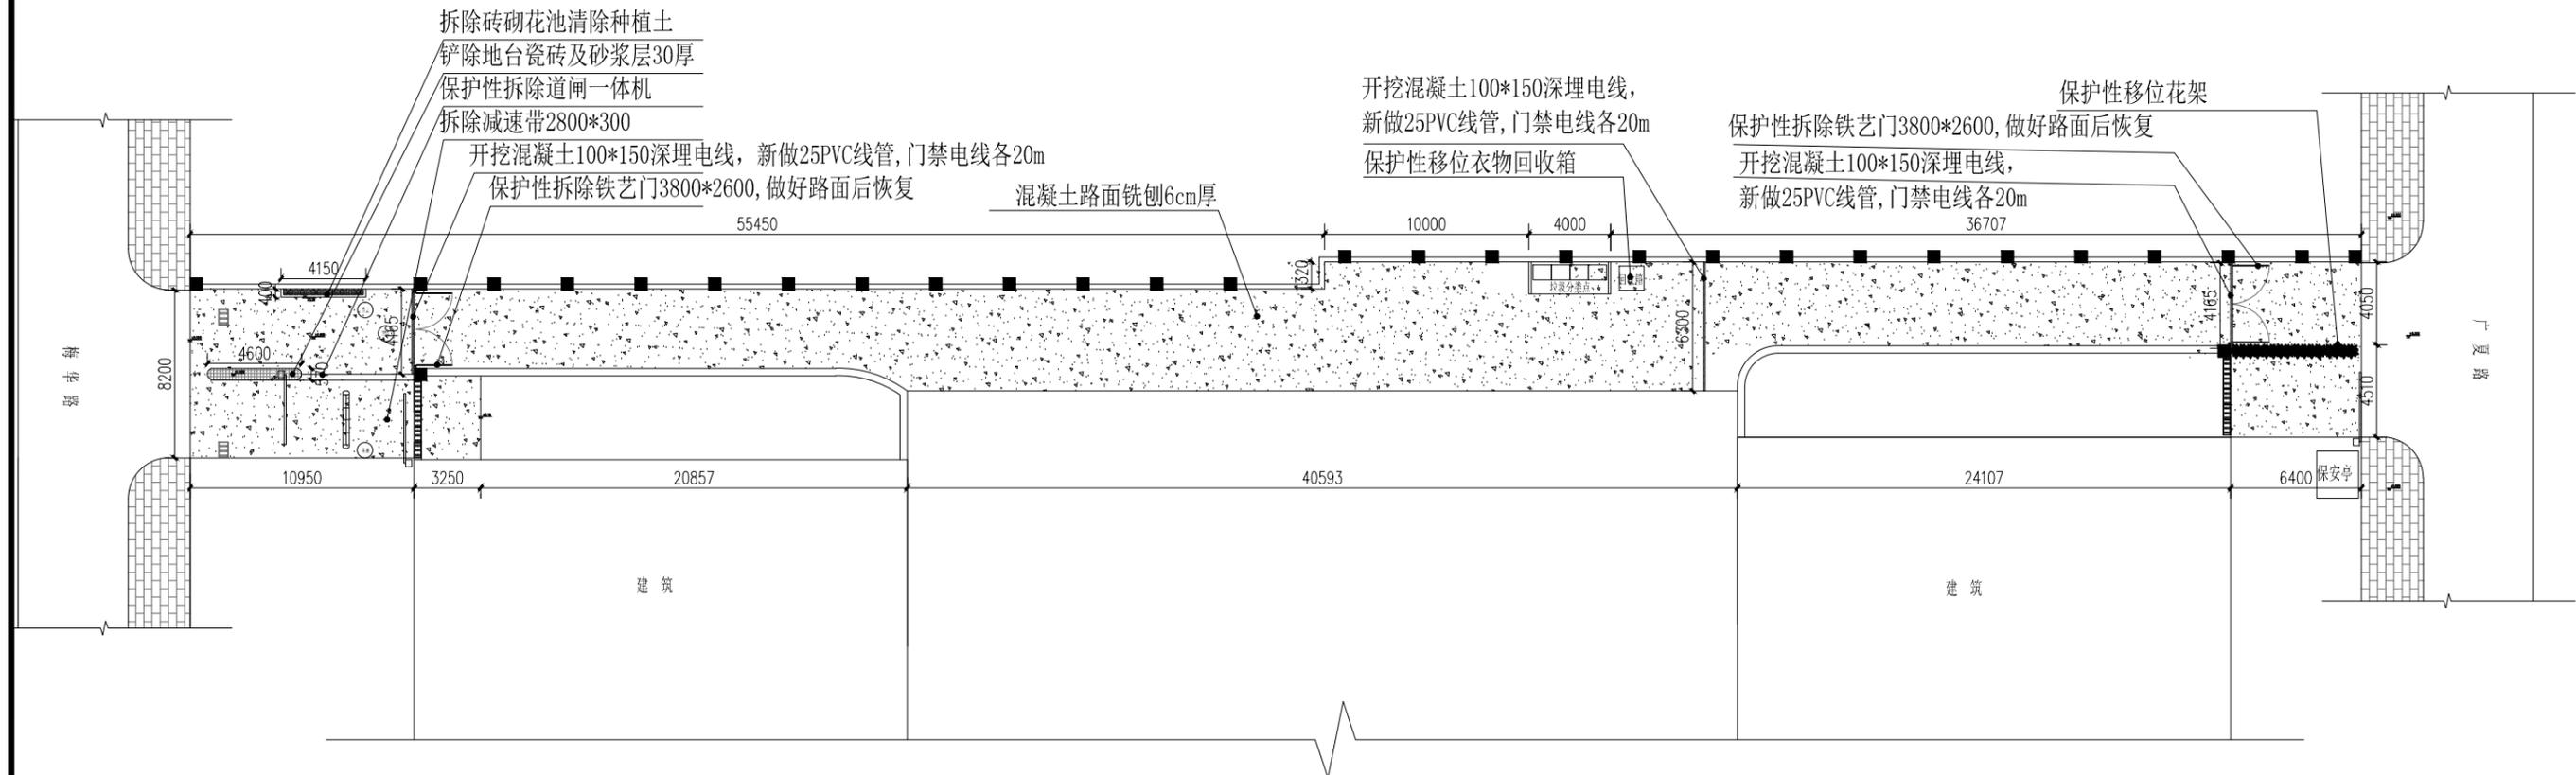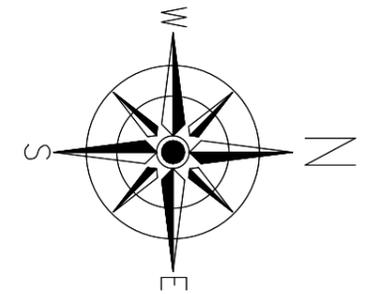

注：保留原有井盖及排水篦子

原始平面图

深圳市力丰装饰设计工程有限公司	非得本公司之书面批准不得随意将任何部分翻印，切勿以比例量度此图，所有图纸尺寸均以现场尺寸为准，施工人员必须在工地核对图内所示，如发现任何问题施工人员必须在工地核对图内所示，如发现任何问题立即与本公司联系。	建设单位 CLIENT 梅林街道办事处	图名 DWG. TITLE 原始平面图		阶段 DESIGN STAGE 施工图
		工程项目 PROJECT 梅亭社区绅宝花园小区道路提升工程	设计 DESIGN 制图 DRAWER	比例 SCALE 1:1	日期 DATE 2021.08
		图号 DWG. NO. P-03			

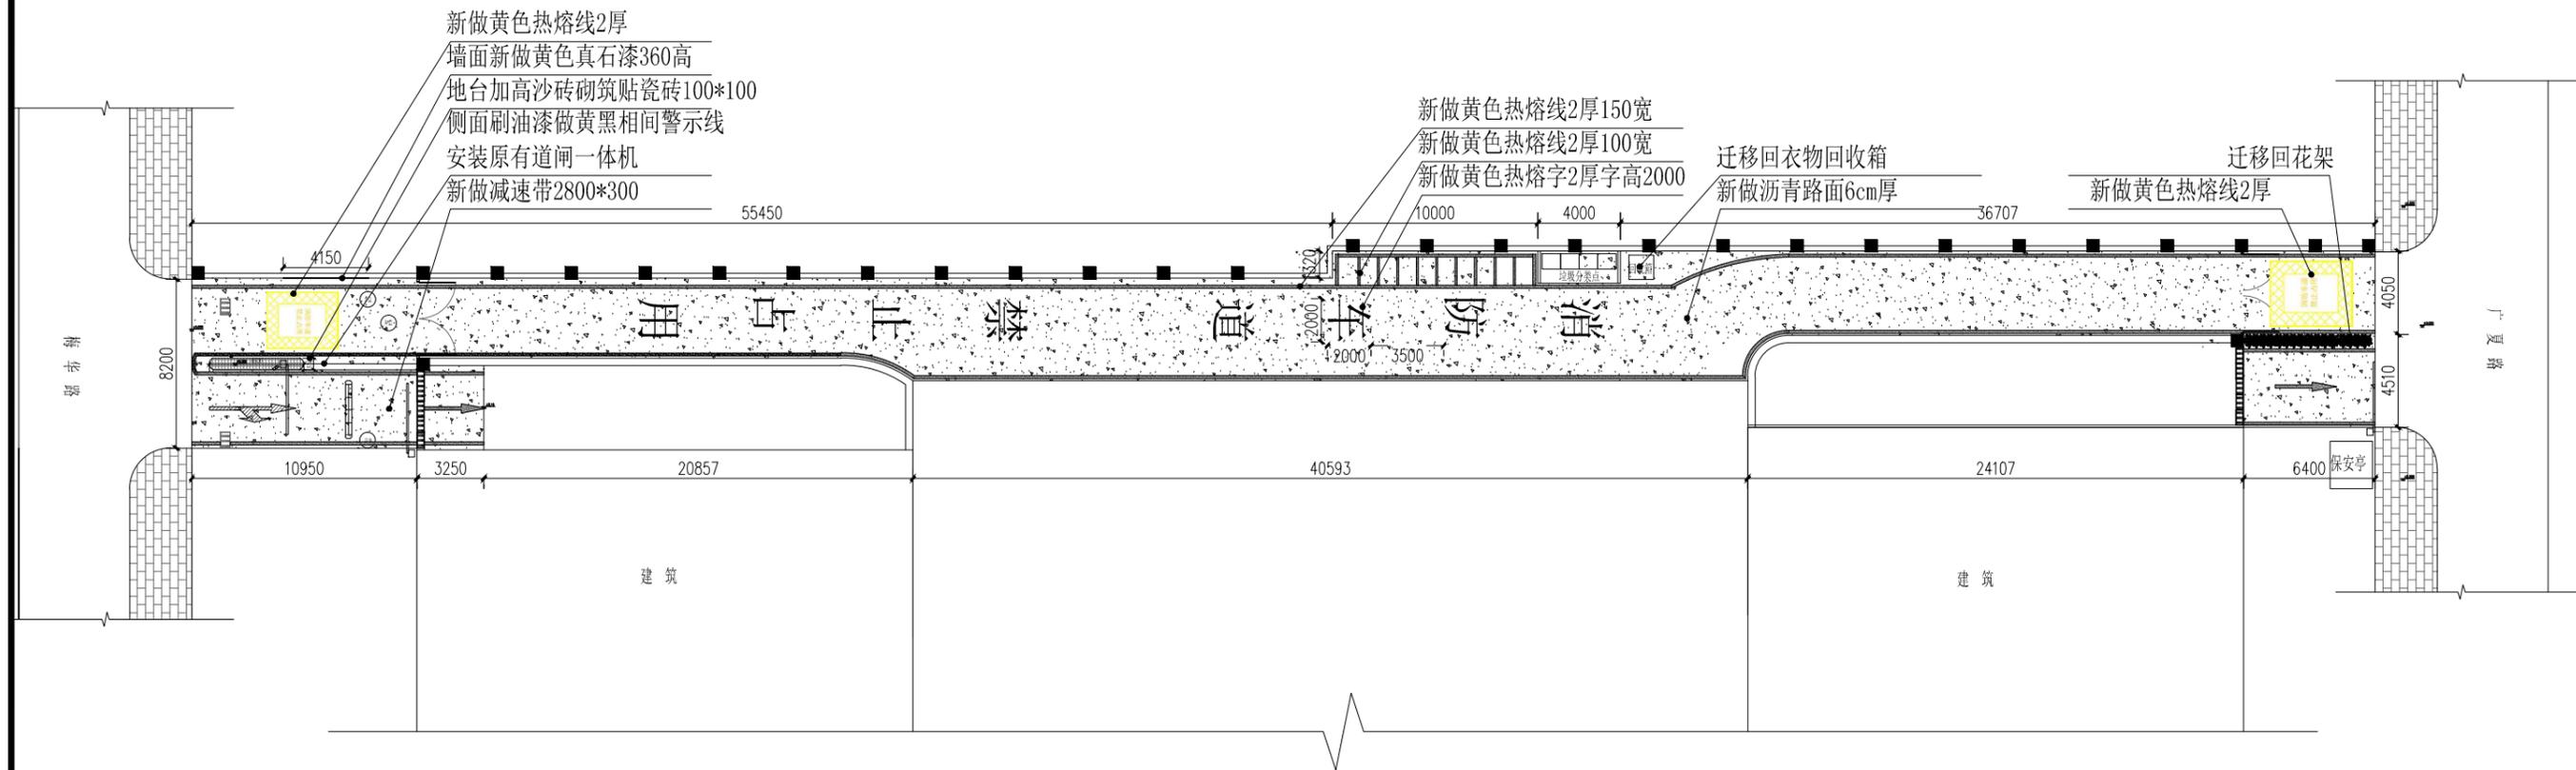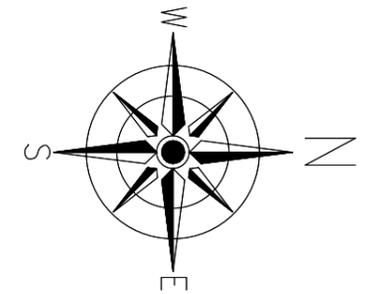

新做平面图

深圳市力丰装饰设计工程有限公司

非得本公司之书面批准不得随意将任何部分翻印，切勿以比例量度此图，所有图纸尺寸均以现场尺寸为准，施工人员必须在工地核对图内所示，如发现任何问题施工人员必须在工地核对图内所示，如发现任何问题立即与本公司联系。

建设单位
CLIENT 梅林街道办事处

工程项目
PROJECT 梅亭社区绅宝花园小区道路提升工程


图名
DWG. TITLE 新做平面图

设计 DESIGN	制图 DRAWER
校核 CHECK	图号 DWG. NO. P-04

阶段
DESIGN STAGE 施工图

比例
SCALE 1:X

日期
DATE 2021.08

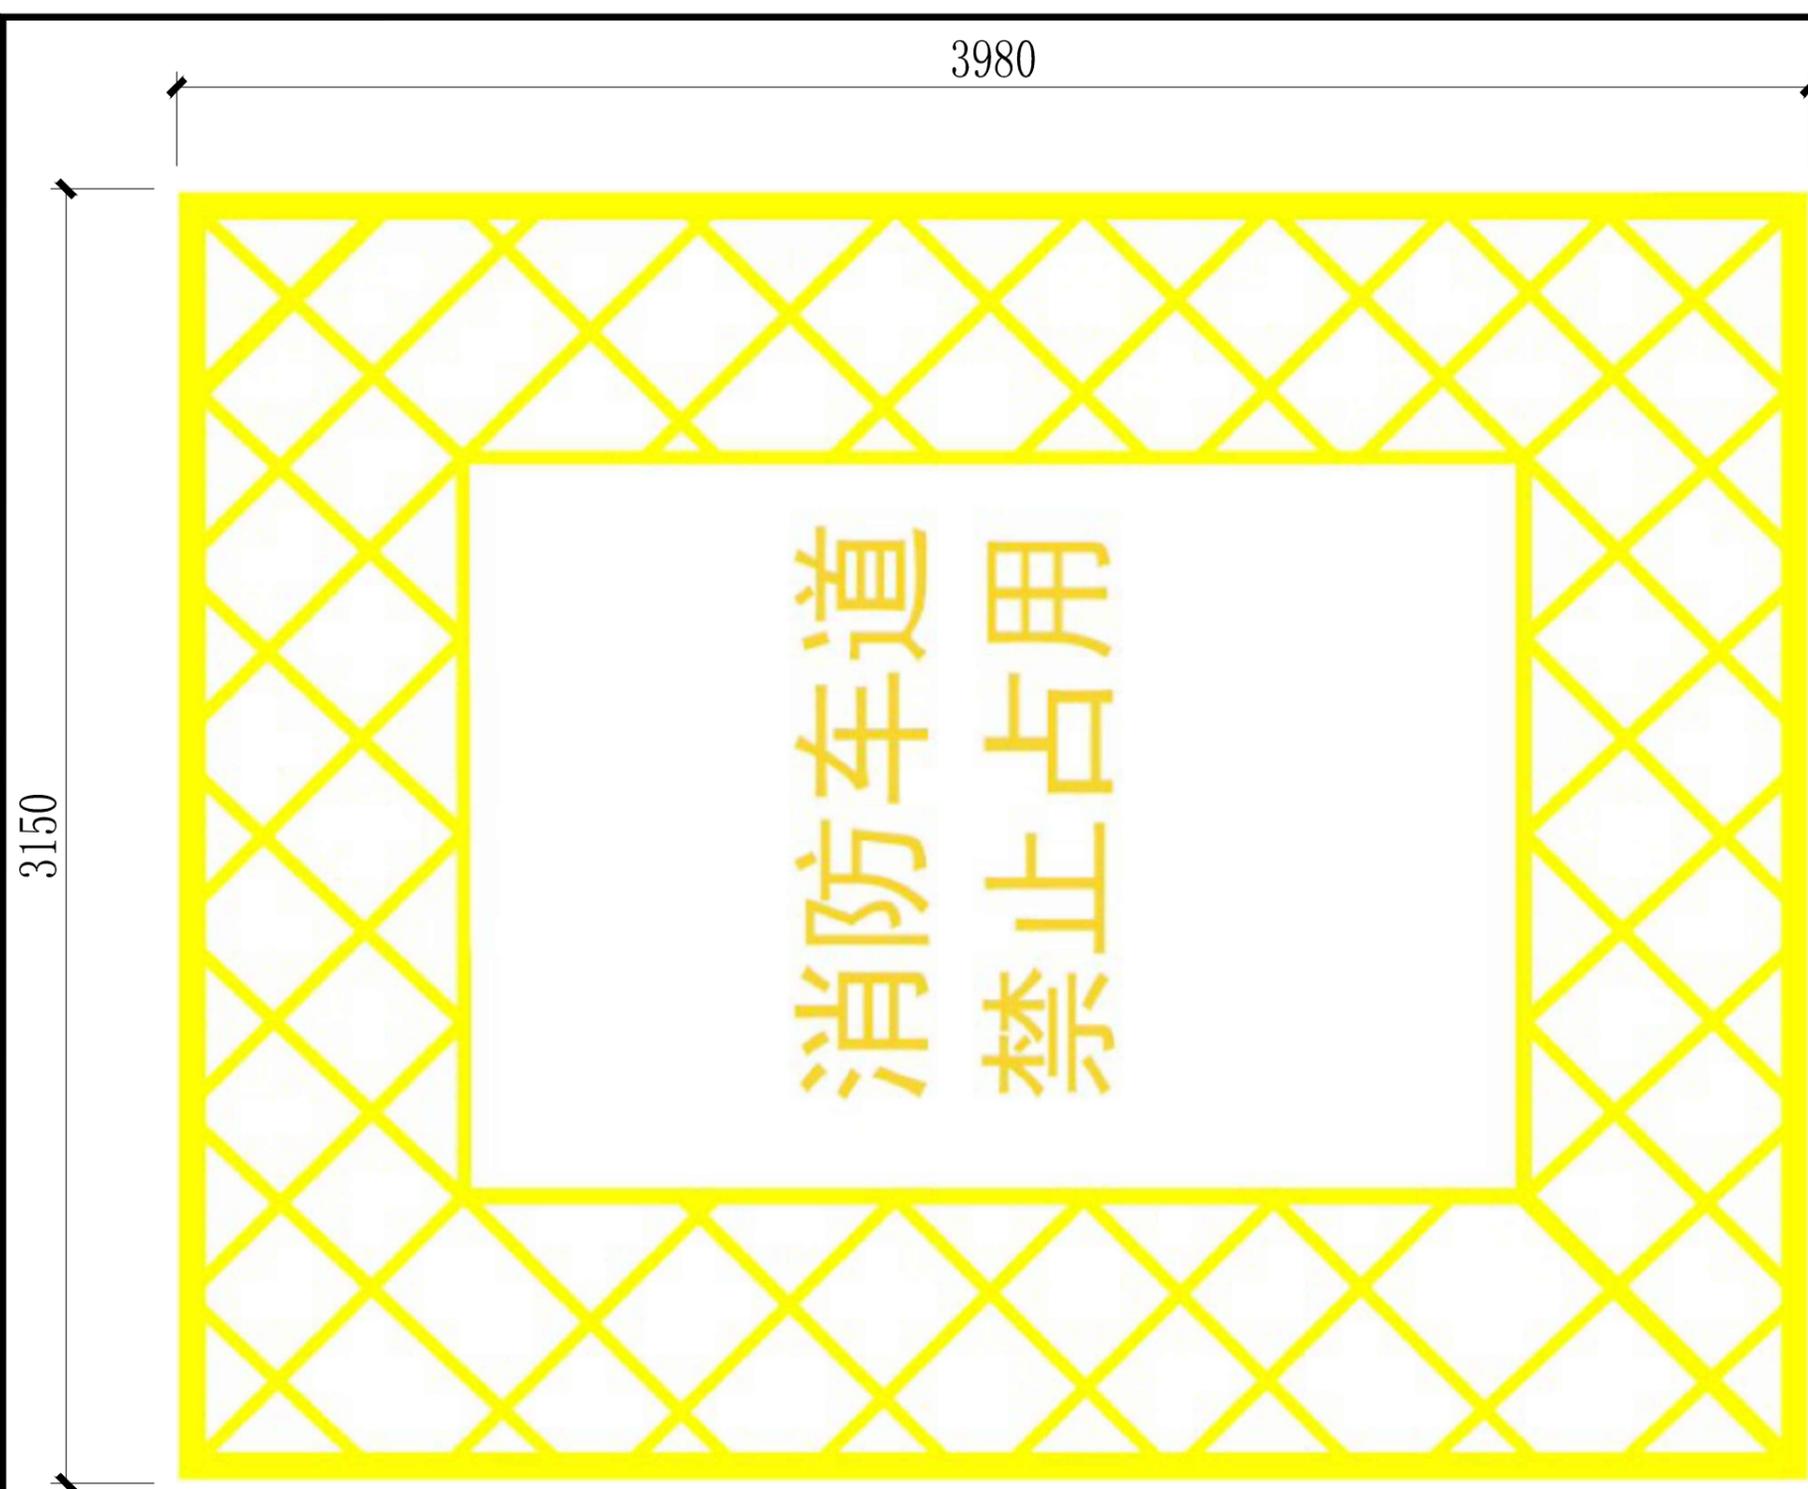

注:

1、本图尺寸以毫米计。全路段交通设施按国际GB5768-2009标准配置。

2、采用热熔涂料黄色2厚外框100宽，内部线宽50

性能指标:

材料：深标 II 型高抗压超耐磨热熔反光涂料（内混玻璃珠焊料30%）；

耐磨性：200转/1000g后减重 $\leq 50\text{mg}$ ；

抗压强度 $\geq 15\text{Mpa}$ ；软化点： $100^{\circ}\text{C}-120^{\circ}\text{C}$ ；

入口处禁停线尺寸图

深圳市力丰装饰设计工程有限公司

非得本公司之书面批准不得随意将任何部分翻印，切勿以比例量度此图，所有图纸尺寸均以现场尺寸为准，施工人员必须在工地核对图内所示，如发现任何问题施工人员必须在工地核对图内所示，如发现任何问题立即与本公司联系。

建设单位
CLIENT 梅林街道办事处


工程项目
PROJECT 梅亭社区绅宝花园小区道路提升工程

图名
DWG. TITLE 大样图

设计 DESIGN	制图 DRAWER
校核 CHECK	图号 DWG. NO. D-01

阶段
DESIGN STAGE 施工图

比例 SCALE 1:X
日期 DATE 2021.08

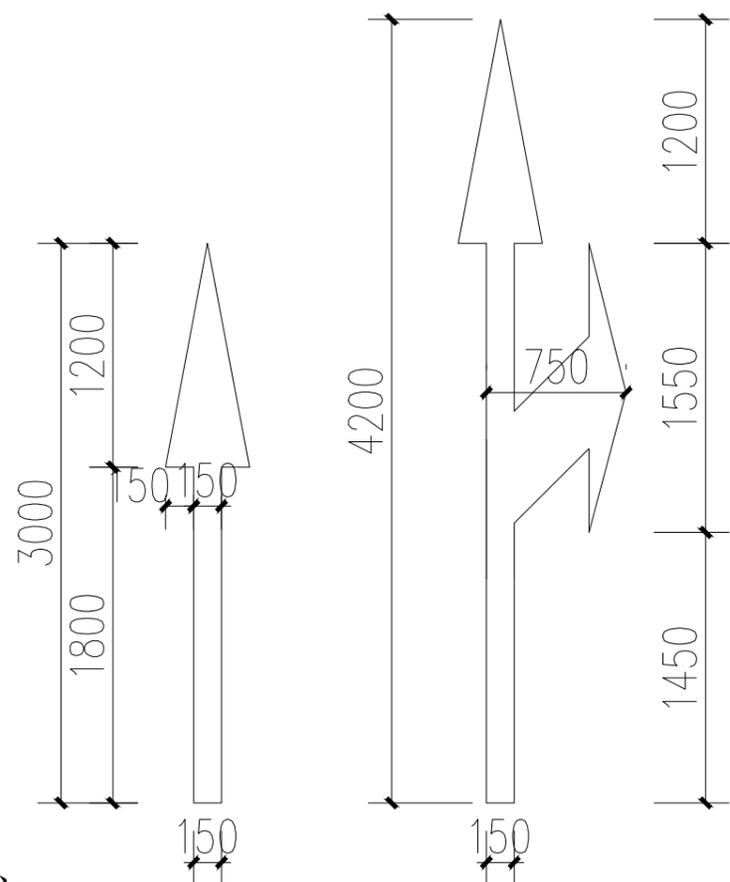

注：

1、本图尺寸以毫米计。全路段交通设施按国际GB5768-2009标准配置。

2、采用热熔涂料白色2厚
性能指标：


材料：深标 II 型高抗压超耐磨热熔反光涂料（内混玻璃珠焊料30%）；

耐磨性：200转/1000g后减重 $\leq 50\text{mg}$ ；


抗压强度 $\geq 15\text{Mpa}$ ；软化点：

$100^{\circ}\text{C}-120^{\circ}\text{C}$ ；

入口处箭头尺寸图

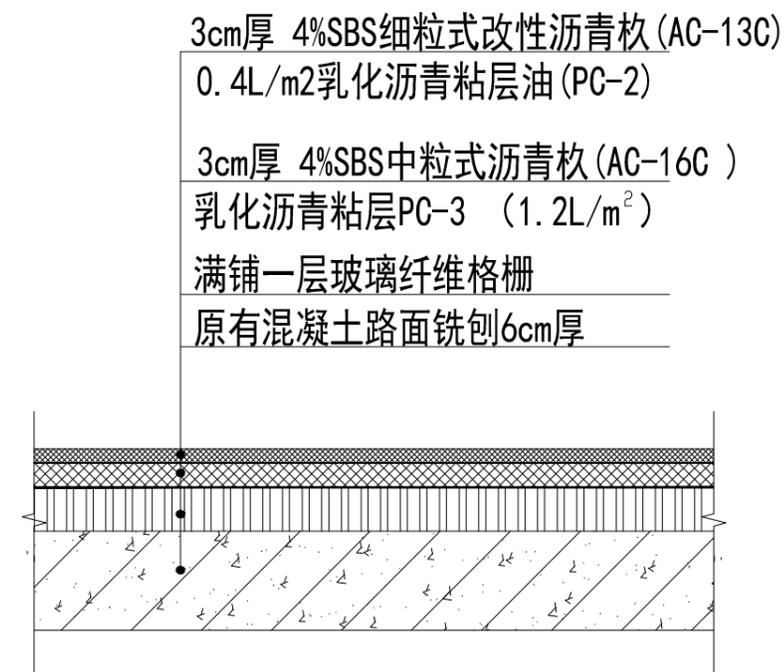

沥青路面做法

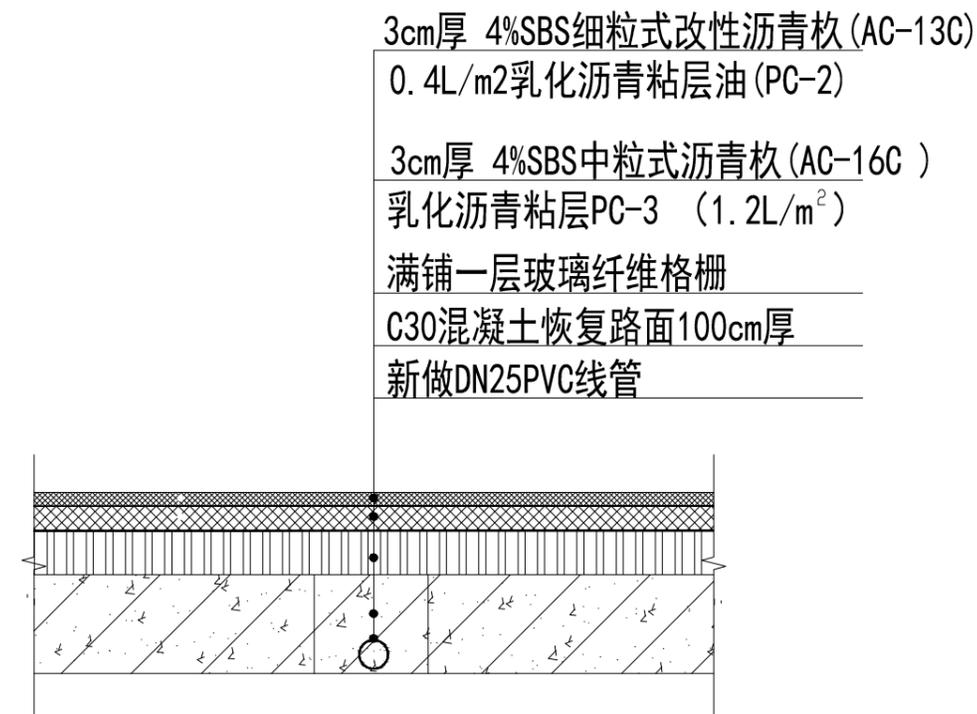

埋电线线管做法

深圳市力丰装饰设计工程有限公司

非得本公司之书面批准不得随意将任何部分翻印，切勿以比例量度此图，所有图纸尺寸均以现场尺寸为准，施工人员必须在工地核对图内所示，如发现任何问题施工人员必须在工地核对图内所示，如发现任何问题立即与本公司联系。

建设单位
CLIENT 梅林街道办事处

工程项目
PROJECT 梅亭社区绅宝花园小区道路提升工程


图名 大样图
DWG. TITLE

设计 DESIGN	制图 DRAWER
校核 CHECK	图号 DWG. NO. D-02


阶段 施工图
DESIGN STAGE

比例 SCALE 1:1
日期 DATE 2021.08

新做2厚304不锈钢腐蚀牌1块
600*400, 折边20

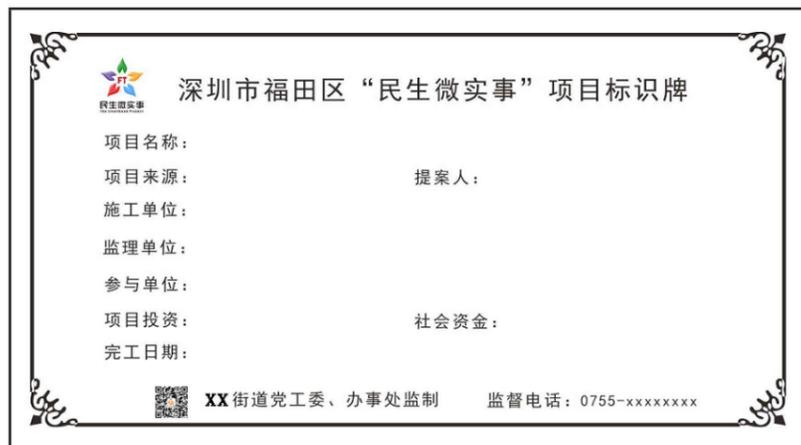

KT板公示牌

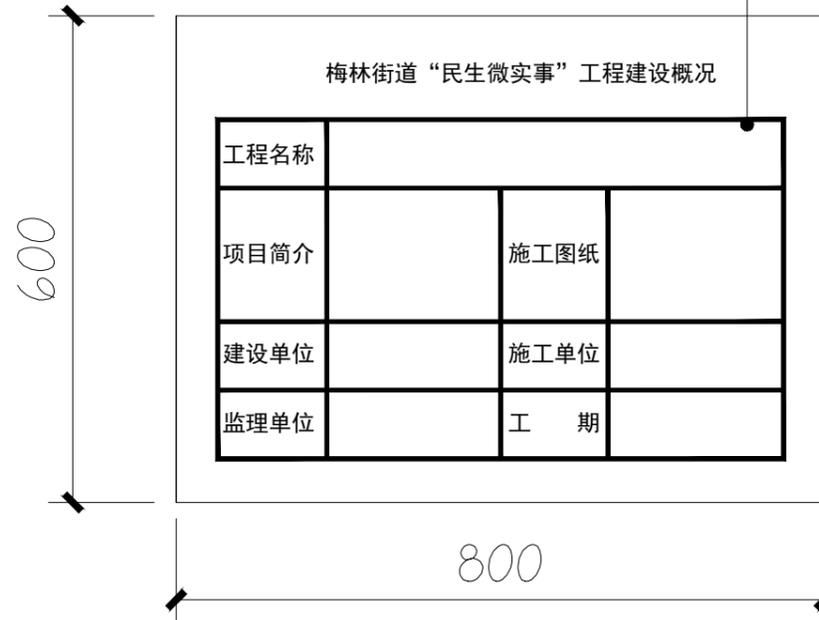

深圳市力丰装饰设计工程有限公司

非得本公司之书面批准不得随意将任何部分翻印，切勿以比例量度此图，所有图纸尺寸均以现场尺寸为准，施工人员必须在工地核对图内所示，如发现任何问题施工人员必须在工地核对图内所示，如发现任何问题立即与本公司联系。

建设单位
CLIENT 梅林街道办事处

工程项目
PROJECT 梅亭社区绅宝花园小区道路提升工程

图名
DWG. TITLE 大样图

设计 DESIGN	制图 DRAWER	比例 SCALE	1:X
校核 CHECK	图号 DWG. NO.	D-03	日期 DATE
			2021.08

阶段
DESIGN STAGE 施工图