


龙尾社区润裕花园1-2栋停车场地面修复工程 (施工图)

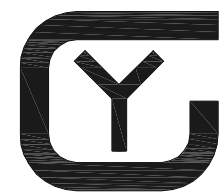

深圳广域

工程设计咨询有限公司

Shenzhen Guangyu
Engineering design & consultation Co.,Ltd

2021.08

设计说明

一、工程名称:

本设计图纸为“龙尾社区润裕花园1-2栋停车场地面修复工程”施工图

二、设计依据:

- | | |
|---|-----------------|
| 1、甲、乙双方签订的设计合同。 | |
| 2、《房屋建筑制图统一标准》 | GB/T 50001-2017 |
| 3、《民用建筑设计统一标准》 | GB50352-2019 |
| 4、《透水混凝土》 | JC/T 2558-2020 |
| 10、《建筑地面设计规范》 | GB 50037-2013 |
| 11、《天然花岗石建筑板材》 | GB/T 18601-2009 |
| 12、《无障碍设计规范》 | GB50763—2012 |
| 13、《建筑地面设计规范》 | GB50037—2013 |
| 14、《预拌砂浆应用技术规范》 | SJG12-2010) |
| 15、《深圳市工程建设技术规范—合成材料运动场地面层质量控制标准（SJG29-2016）》 | |
| 16、《建筑工程施工质量验收统一标准》 | GB50300-2013 |
| 17、《建筑地面工程施工质量验收规范》 | GB50209-2010 |
| 18、《建筑地面工程防滑技术规程》 | JGJ/T331-2014 |

三、设计范围:

- 1、拆除广场砖、植草砖地面；
- 2、消防通道新做沥青混凝土地面，停车区新做透水混凝土；
- 3、安装金属挡杆车；
- 4、停车位划线，安装橡胶挡车器；
- 5、其他见图纸

四、材料：

- 1、透水混凝土抗压强度TC30以上，水泥采用强度等级不低于42.5级硅酸盐水泥或者普通硅酸盐水泥，骨料、外加剂应符合相关规范标准。
 - 2、石材外形尺寸应符合设计要求，色泽均匀，不得有明显色差；火烧石不得有暗裂、崩裂情况，其他要求按照《天然花岗石建筑板材》GB/T 18601-2009执行。
- 五、施工：
- 1、所有金属构件表面应平滑、无尖角毛刺；
 - 2、所有焊缝均需满焊，并打平磨光；
 - 3、栏杆端头位置应有加固措施，转弯处应平滑；
 - 4、金属构件尺寸应加工准确，安装牢固可靠，位置符合设计要求；
 - 5、新做麻石、透水混凝土地面防滑值（BPN） ≥ 60 ；
 - 6、石材阳角均倒圆边处理；
 - 7、砂浆采用预拌砂浆；金属构件及预埋件做防锈处理，构件连接牢固可靠；
 - 8、施工地点位置在住宅小区内，拆除垃圾及材料需堆放至物业指定点；
 - 9、开挖前必需做好地下管网勘测，避免破坏市政管网设备；
 - 10、施工前需在项目醒目处贴挂项目公示牌，完工后安装“民生微实事”完工信息牌，具体规格及样式参照如下：

		图纸目录			
图号	图纸名称	图幅		比例	版本
	封面	01	A3		第一版
ZS-00	设计说明\目录	02	A3		第一版
ZS-01	拆除平面图	03	A2	1:300	第一版
ZS-02	改造后平面图	04	A2	1:300	第一版
ZS-03	划线平面图	05	A2	1:300	第一版
ZS-04	挡车杆平面图一	06	A3	1:100	第一版
ZS-05	挡车杆平面图二	07	A3	1:100	第一版
ZS-06	大样图	08	A3	-	第一版
ZS-07	消防通道划线图	08	A3	1:50	第一版



KT板打印
0.6m高×0.8m宽公示牌





字体及图案蚀印

2厚不锈钢板

0.4m高×0.6m宽完工牌

会 签 栏			
建筑 ARCH	COORDINATION		给排水 PLUMBING
结构 STRUCT			暖通空调 HVAC
电气 ELEC.			弱电 WEAK ELEC.
版本号 MARK	日期 DATE	修改内容 DESCRIPTION	
注 册 章			
签 章 章			
审 定 AUTHORISED BY	廖作宏	廖作宏	
审 核 PROCESSED BY	廖作宏	廖作宏	
项目负责人 PROJECT DIRECTOR	张寿达	张寿达	
校 对 CHECKED BY	张寿达	张寿达	
	陈煜业	陈煜业	
设 计 DESIGNED BY			
建设单位 CLIENT 深圳市福田区梅林街道办事处			
工程名称 PROJECT	龙尾社区荔枝花园1-2栋停车场 地面修复工程		
图 名 TITLE 设计说明、目录			
设计号 PROJECT No.		阶 次 STATUS	施工图
专业 DISCIPLINE	装修	图 号 DRAWING No.	ZS-00
版 本 REV.	A	日 期 DATE	2021.08
 深圳广城 工程设计咨询有限公司 Shenzhen Guangcheng Engineering design & consultation Co.,Ltd 工程设计证书编号： M44004738			
版权所有，未经授权，不得复制			

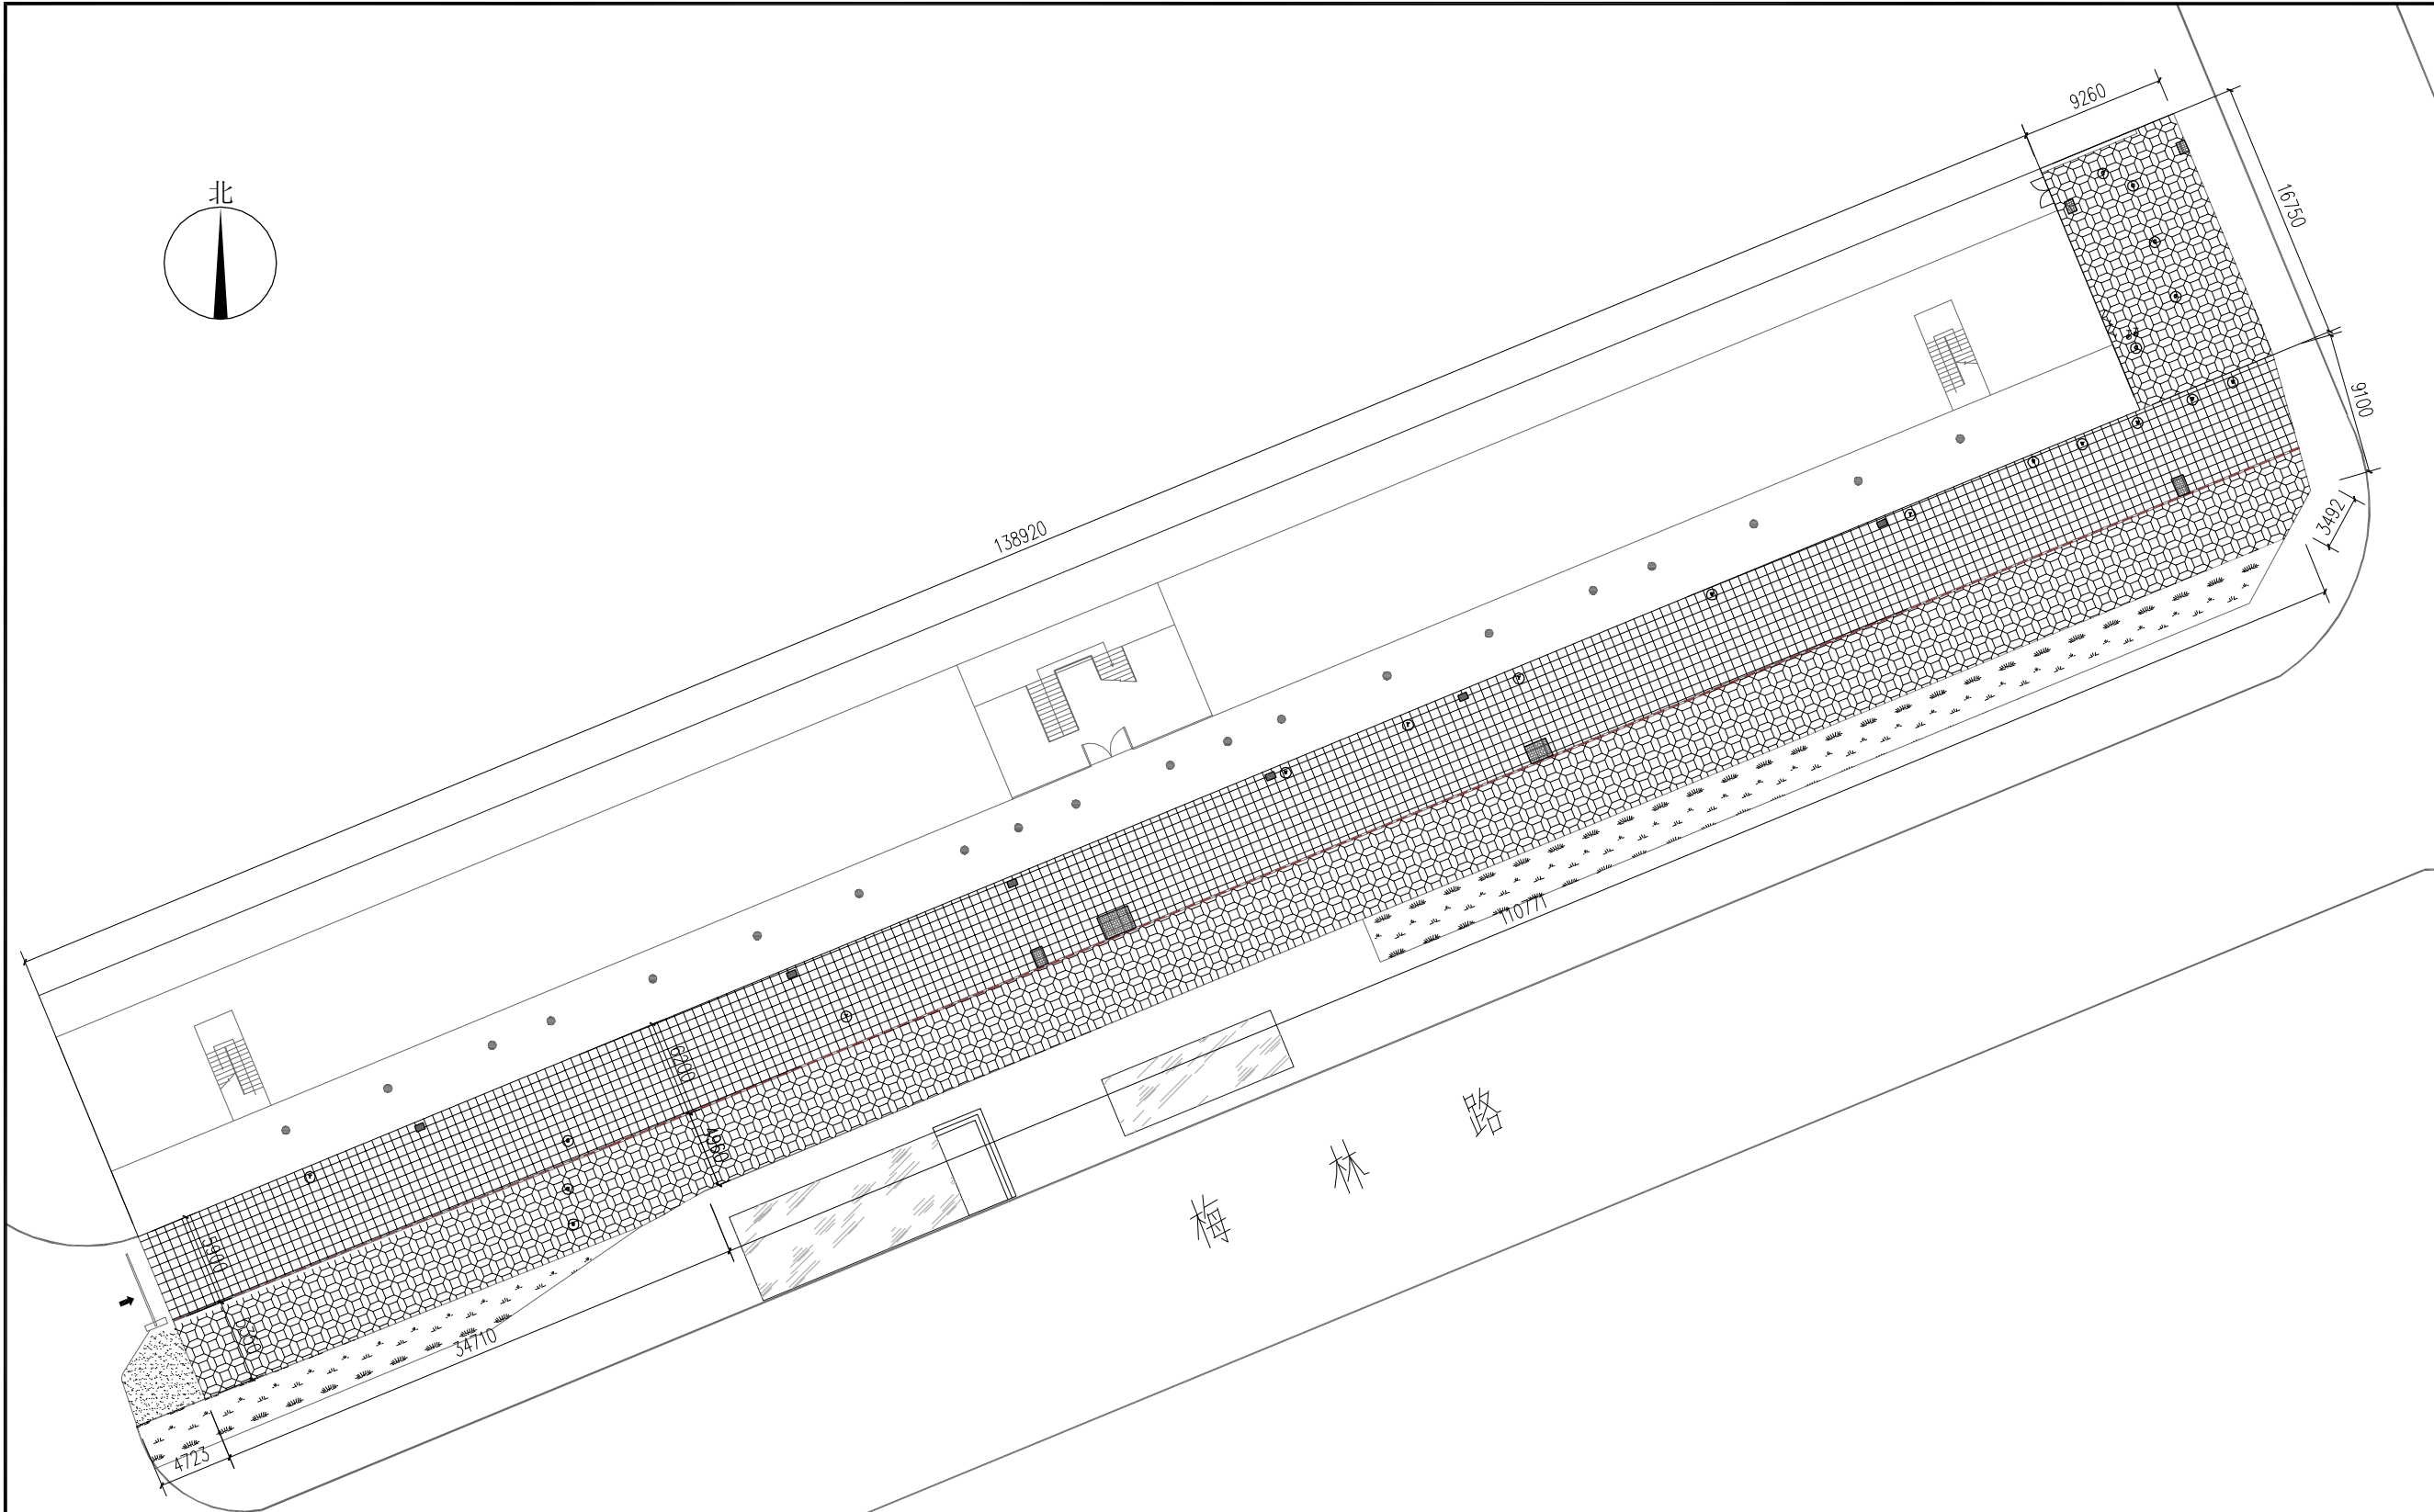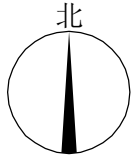

拆除平面图
SCALE 1:300


- 需要拆除的植草砖地面及基层 500厚
- 需要拆除的广场砖地面及基层 60厚
- 需要拆除的混凝土地面及基层 500厚
- 需要拆除的预制砼路牙 100宽

说明:
1、坐标系统采用相对独立坐标, 仅作参考, 施工单位进场后需对现场尺寸进行复核。
2、标注范围线外保留原样。
3、井、雨水口等除图纸标注外, 标高均不做调整。

○ 砌筑井 标高不做调整

□ 电力井 标高不做调整

会 签 栏			
建 筑	ARCH	给排水	PLUMBING
结 构	STRUCT.	暖通空调	HVAC
电 气	ELEC.	弱 电	WEAK ELEC.
版本号	日期	修改内容	
MAJOR	DATE	DESCRIPTION	
注册章			
长 质 章			
审 定	廖作宏	廖作宏	
审 核	廖作宏	廖作宏	
项目负责人	张寿达	张寿达	
校 对	张寿达	张寿达	
	陈煜业	陈煜业	
设 计			
DESIGNED BY			
建设单位			
CLIENT 深圳市福田区梅林街道办事处			
工程名称			
PROJECT 龙苑社区碧榕花园1-2栋停车场地面修复工程			
图 名			
TITLE 拆除平面			
设计号	阶 段	图 号	施工图
PROJECT NO.	STATUS	DRAWING NO.	ZS-01
专 业	装 修	日 期	2021.08
DISCIPLINE	REV.	DATE	
版 本	A		
深圳广域			
工程设计咨询有限公司			
Shenzhen Guangyu Engineering design & consultation Co.,Ltd			
工程设计证书编号: M444004738			
版权所有, 未经授权, 不得复制			

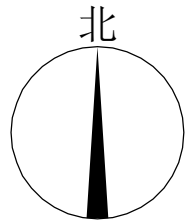

金属挡车杆
间距750

150

16500

02
15-06

9000

1750

3000

消防通道
严禁占用

会 签 栏

建 筑	给排水
ARCH	PLUMBING
结 构	暖通空调
STRUCT.	HVAC
电 气	弱 电
ELEC.	WEAK ELEC.

版本号	日期	修改内容
NO.	DATE	DESCRIPTION

注 册 章

资 质 章

审 定	廖作宏	廖作宏
AUTHORIZED BY	廖作宏	廖作宏
审 核	廖作宏	廖作宏
PROCESSED BY	廖作宏	廖作宏
项目负责人	张寿达	张寿达
PROJECT DIRECTOR	张寿达	张寿达
校 对	张寿达	张寿达
CHECKED BY	张寿达	张寿达
	陈煜业	陈煜业

设 计

DESIGNED BY

建设单位

CLIENT

深圳市福田区梅林街道办事处

工程名称

PROJECT

龙苑社区碧桐花园1-2栋停车场

地面修复工程

图 名

TITLE

挡车杆平面图一

设计号

PROJECT NO.

阶 段

STATUS

施工图

专 业

DISCIPLINE

装 修

DRAWING NO.

ZS-04

版 本

REV.

A

日 期

DATE

2021.08



深圳广域


工程设计咨询有限公司

Shenzhen Guangyu

Engineering design & consultation Co.,Ltd

工程设计证书编号: M444004738

版权所有, 未经授权, 不得复制

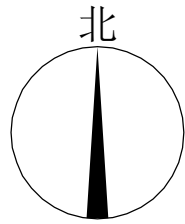

金属挡车杆
间距750

3000

3000

750

02
ZS-06

消防通道
严禁占用

会 签 栏

建 筑	给排水
结 构	暖通空调
电 气	弱 电

版本号	日期	修改内容
MAJOR	DATE	DESCRIPTION

注册章

审核章

审 定	廖作宏	廖作宏
审 核	廖作宏	廖作宏
项目负责人	张寿达	张寿达
校 对	张寿达	张寿达
	陈煜业	陈煜业

设 计

建设单位

CLIENT 深圳市福田区梅林街道办事处

工程名称

PROJECT 龙苑社区碧榕花园1-2栋停车场

地面修复工程




图 名

TITLE 挡车杆平面图二




设计号	阶 段	施 工 图
PROJECT NO.	STATUS	
专 业	装 修	图 号
DISCIPLINE	DRAWING No.	ZS-05
版 本	日 期	2021.08
REV.	DATE	

深圳广域
工程设计咨询有限公司
Shenzhen Guangyu
Engineering design & consultation Co.,Ltd
工程设计证书编号: M444004738

版权所有, 未经授权, 不得复制

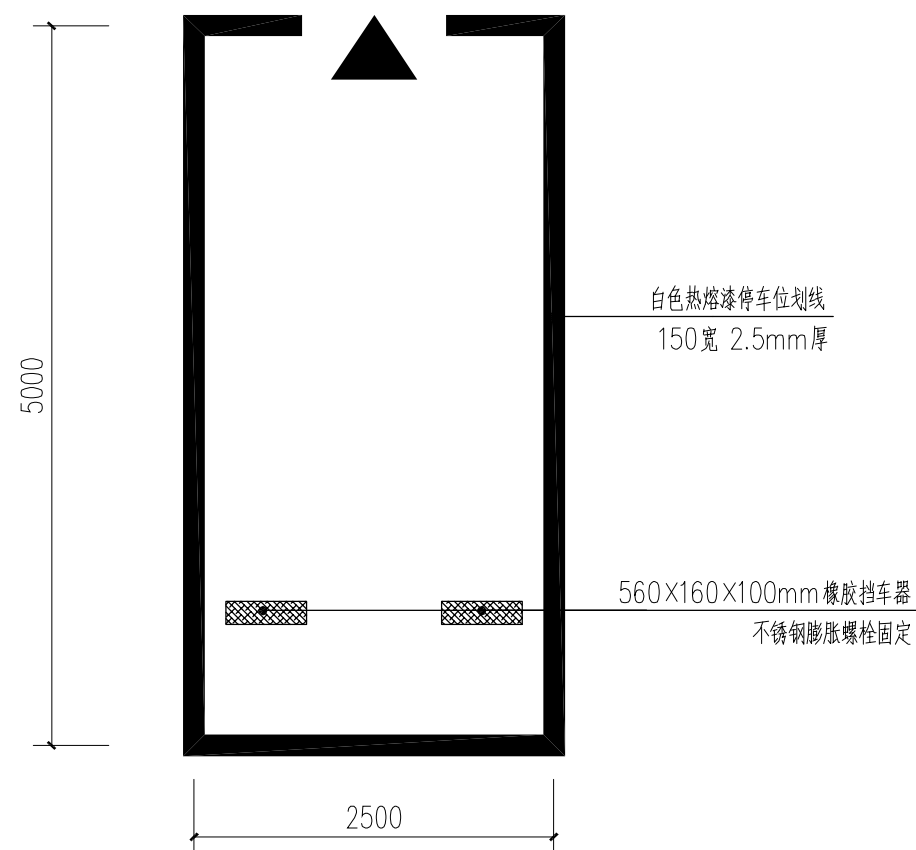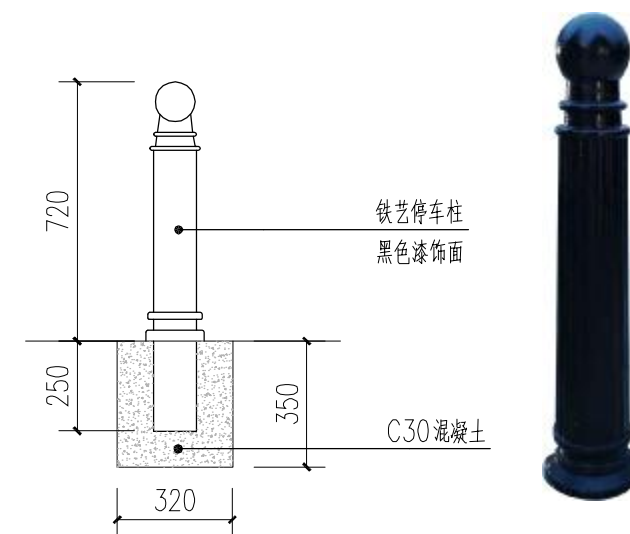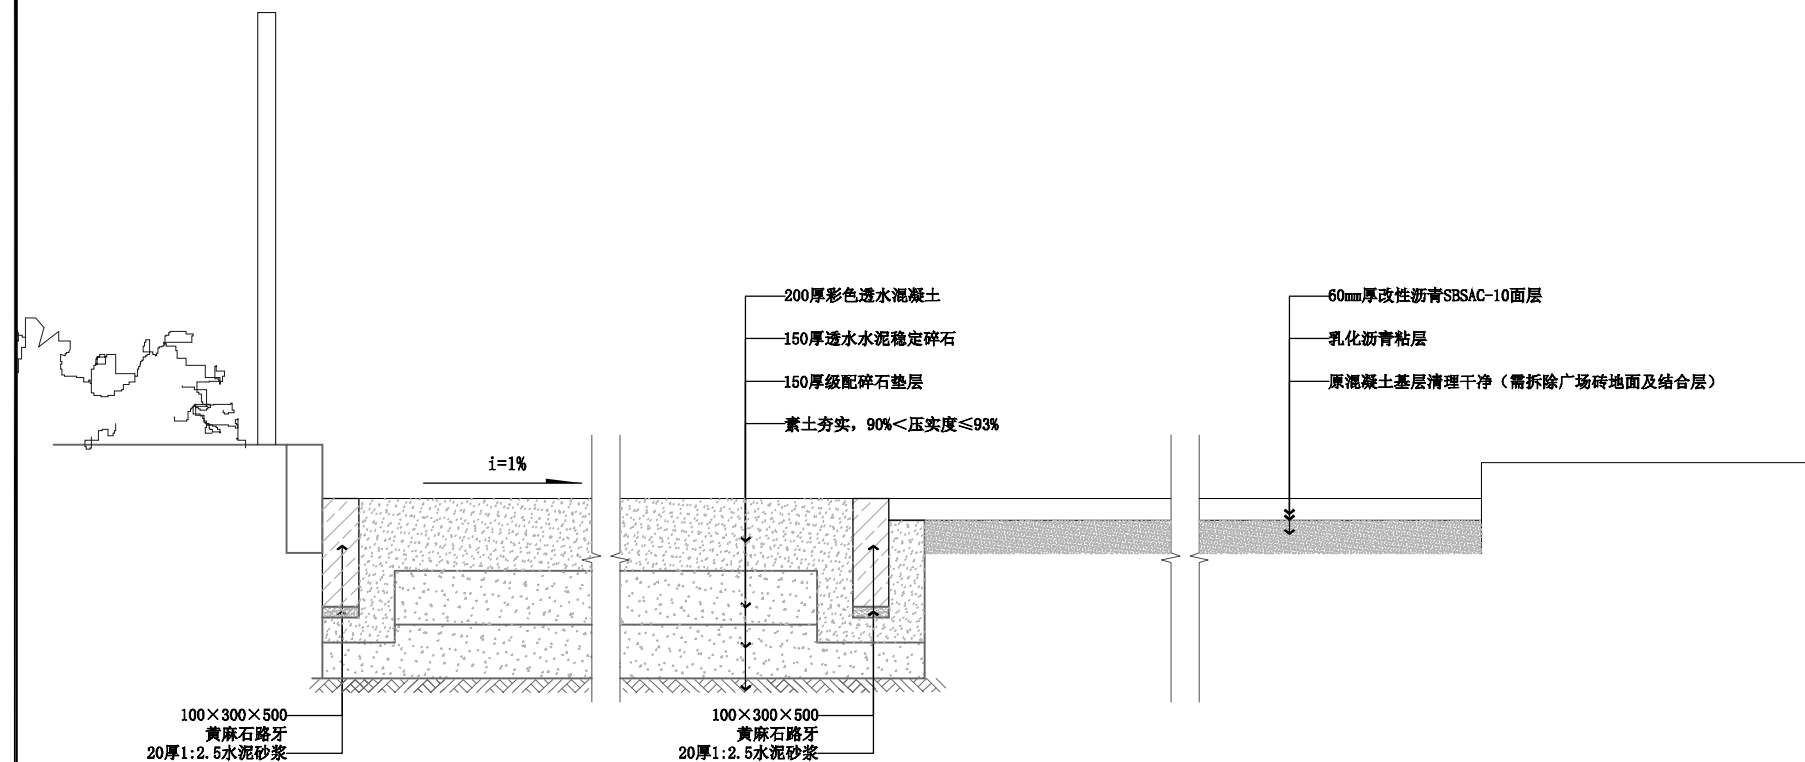

会 签 栏						
施 工 ARCH		给排水 PLUMBING				
结 构 STRUCT		暖通空调 HVAC				
电 气 ELEC		弱电 WEAK ELEC				
版本号 NO.	日期 DATE	修改内容 DESCRIPTION				
注册章						
资质证书						
审 定 AUTHORIZED BY	廖作宏	廖作宏				
审 核 PROCESSED BY	廖作宏	廖作宏				
项目负责人 PROJECT DIRECTOR	张寿达	张寿达				
校 对 CHECKED BY	张寿达	张寿达				
设 计 DESIGNED BY	陈煜业	陈煜业				
建设单位 CLIENT	深圳市福田区梅林街道办事处					
工程名称 PROJECT	龙苑社区图书馆花园1-2栋停车场地面修复工程					
图 名 TITLE	大样图					
设计号 PROJECT No.		阶 段 STAGE	施工图			
专 业 DISCIPLINE	装修	图号 DRAWING No.	ZS-06			
版 本 REV.	A	日期 DATE	2021.06			
 深圳广域						
工程设计咨询有限公司						
Shenzhen Guangyu Engineering design & consultation Co.,Ltd						
工程设计证书编号： A4404004738						
版权所有，未经授权，不得复制						

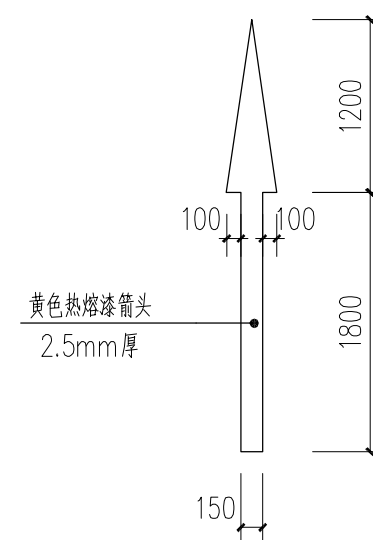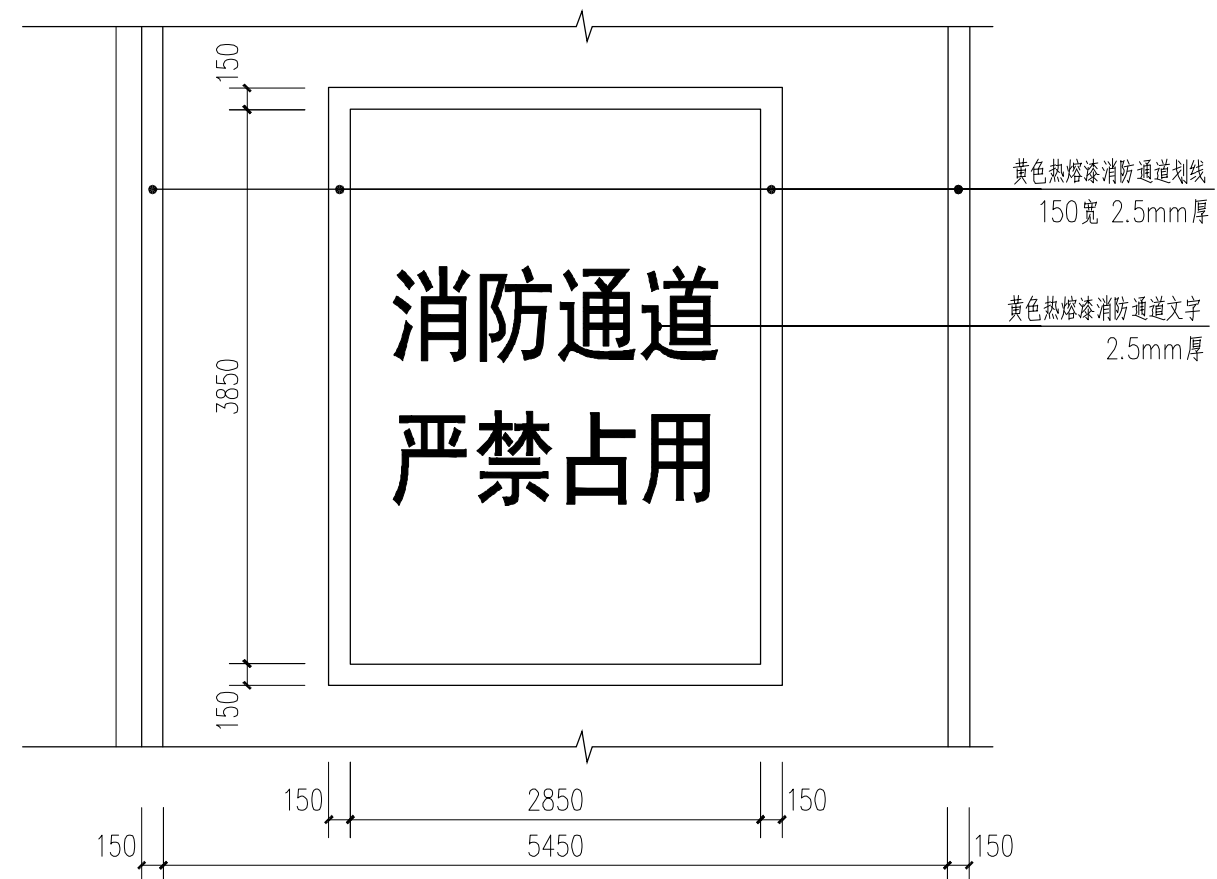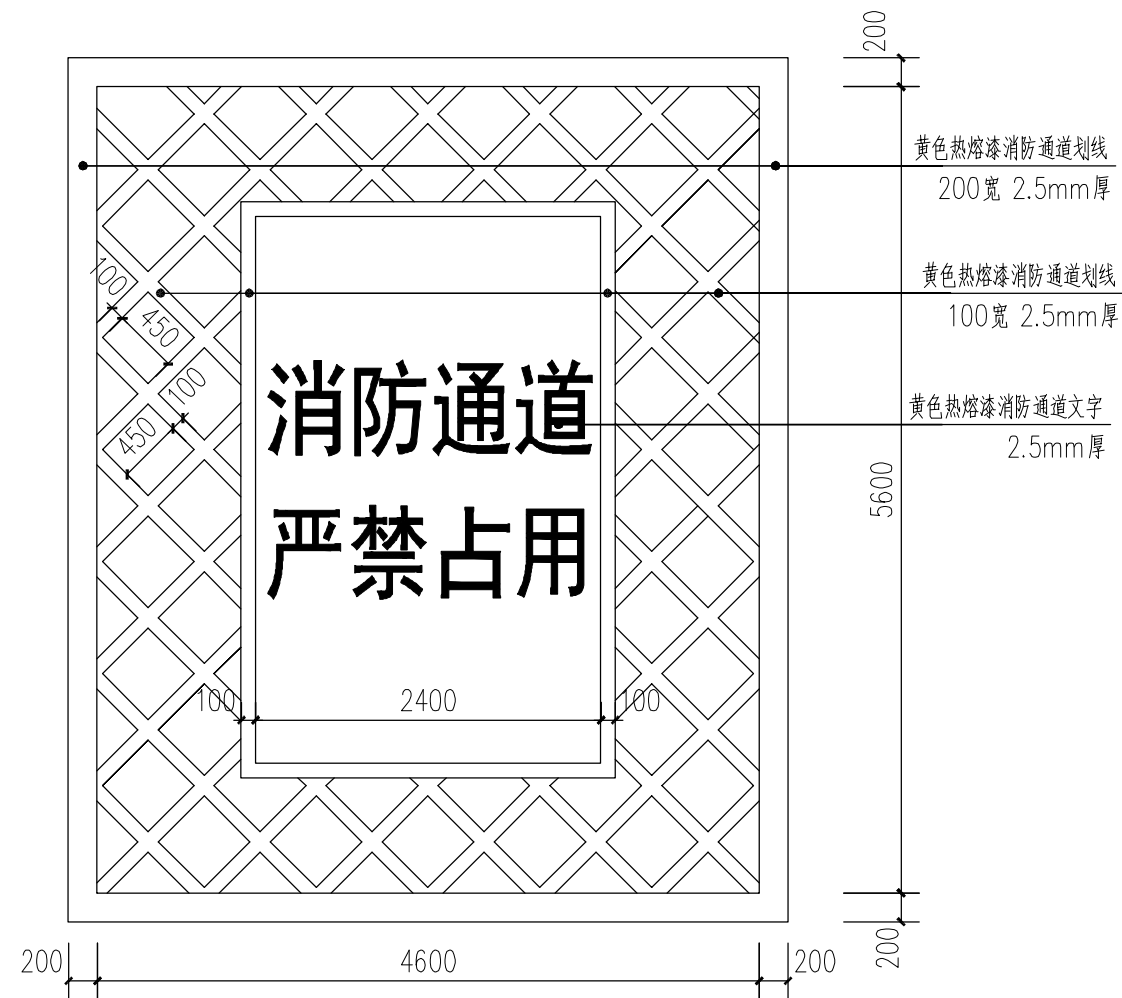[illegible]