

梅河社区河背村闭合式围栏提升工程项目

施工图

深圳市力丰装饰设计工程有限公司

2021年12月

设计依据及相关设计概要

一、设计及施工依据：

- JGJ-T16-92 民用建筑电器设计规范
- 12DX603 住宅小区建筑电气设计与施工
- GB50311-2016综合布线系统工程设计规范
- 绿化种植设计规范
- GB50209-2002 建筑地面工程施工质量验收规范

二、一般说明：

- 本设计所注尺寸单位为毫米（MM），标高单位为米（M）
- 所有材料使用均需满足相关规范要求
- 本图的使用
1. 在施工过程中应依据相关施工规范，严格按照图纸进行施工，由于客观原因造成的图纸矛盾要及时与设计师联系，协商解决，以期最大限度满足甲方需求。
2. 图中尺寸如出现与现场不符的情况需以现场为准尺寸为准
3. 本图纸中所有细部的作法参见详图，若详图与立面发生冲突时，以详图为准。

四、项目地址

此项目位于梅河社区河背村

图纸目录

图号	图纸名称	图幅
FM	封面	A3
SM/ML-01	设计说明及图纸目录	A3
S-01	改造前照片及效果图	A3
P-01	小区点位总平面图	A3
P-02	一、二围栏平、立面图	A3
P-03	三、四围栏平、立面图	A3
P-04	五至九点位围栏平面图	A3
P-05	五、六、八围栏立面图	A3
P-06	七围栏立面图	A3
P-07	九围栏立面图	A3
P-08	十围栏平、立面图	A3
P-09	十一、十二围栏平、立面图	A3
P-10	安装大样图	A3
P-11	公示牌和完工牌平面图	A3
P-12		A3
P-13		A3

深圳市力丰装饰设计工程有限公司

非得本公司之书面批准不得随意将任何部分翻印，切勿以比例量度此图，所有图纸尺寸均以现场尺寸为准，施工人员必须在工地核对图内所示，如发现任何问题施工人员必须在工地核对图内所示，如发现任何问题立即与本公司联系。

建设单位

梅林街道办事处

图名

设计说明/图纸目录

阶段

施工

设计

制图

比例

1:X

工程项目

梅河社区河背村封闭式围栏提升工程项目

校核

图号

SM/ML-01

日期

2021.12

拆除原有破损围栏



新做宣传栏

新做围栏

新开小门



改造前现场照片

主要改造内容：

- 一、围栏拆除更换
- 二、围栏上新做文化宣传栏（可更换内容）
- 三、局部地方增加挡车桩

改造后效果图

深圳市力丰装饰设计工程有限公司

非得本公司之书面批准不得随意将任何部分翻印，切勿以比例量度此图，所有图纸尺寸均以现场尺寸为准，施工人员必须在工地核对图内所示，如发现任何问题施工人员必须在工地核对图内所示，如发现任何问题立即与本公司联系。







建设单位 CLIENT		图名 DWG. TITLE		阶段 DESIGN STAGE		施工	
梅林街道办事处		改造前照片及效果图					
工程项目 PROJECT	梅河社区河背村封闭式围栏提升工程项目	设计 DESIGN	制图 DRAWER	比例 SCALE	1: X		
		校核 CHECK	图号 DWG. NO.	日期 DATE	2021.12		
		S-01					



深圳市力丰装饰设计工程有限公司

非得本公司之书面批准不得随意将任何部分翻印，切勿以比例量度此图，所有图纸尺寸均以现场尺寸为淮，施工人员必须在工地核对图内所示，如发现任何问题施工人员必须在工地核对图内所示，如发现任何问题立即与本公司联系。

建设单位		图名		阶段	
CLIENT		DWG. TITLE		DESIGN STAGE	
梅林街道办事处		小区点位总平面图		施工	
工程项目		设计		制图	
PROJECT		梅河社区河背村封闭式围栏提升工程项目		DRAWER	
		校核		图号	
		DWG. NO.		P-01	
		日期		2021.12	
		DATE			

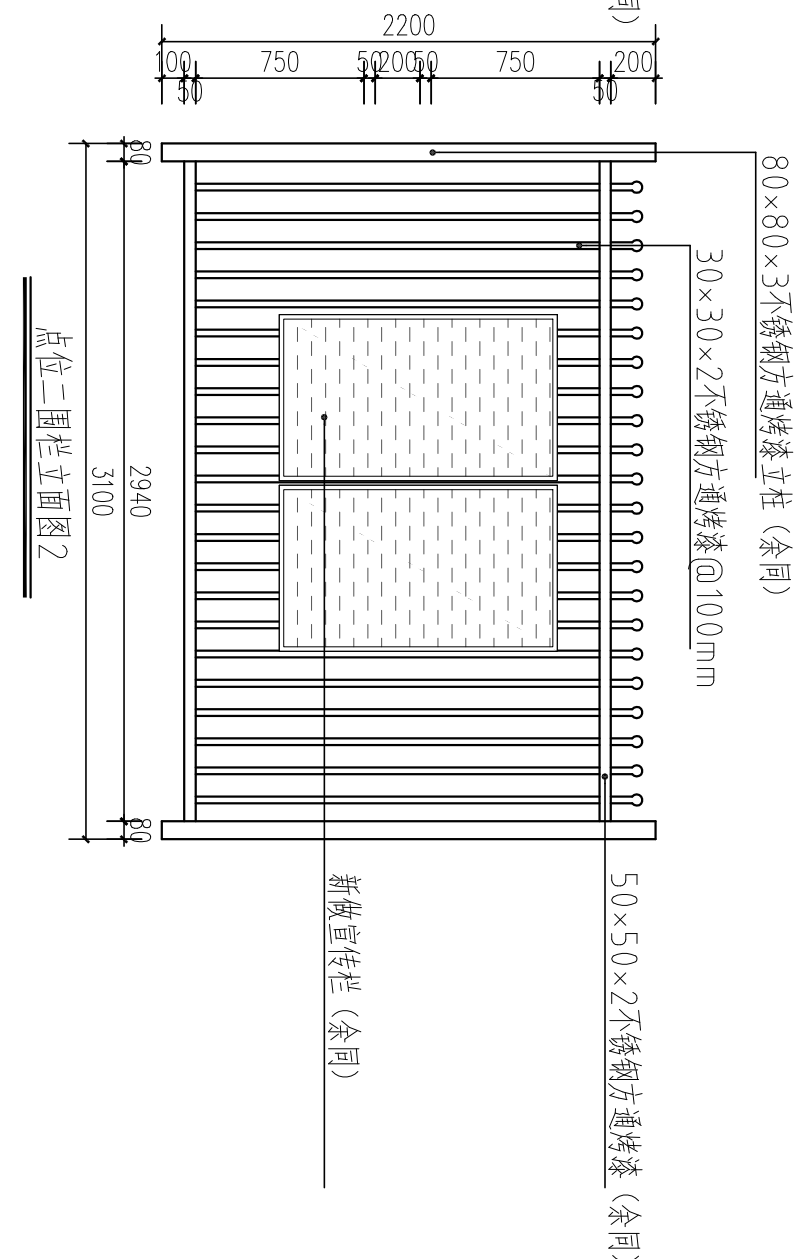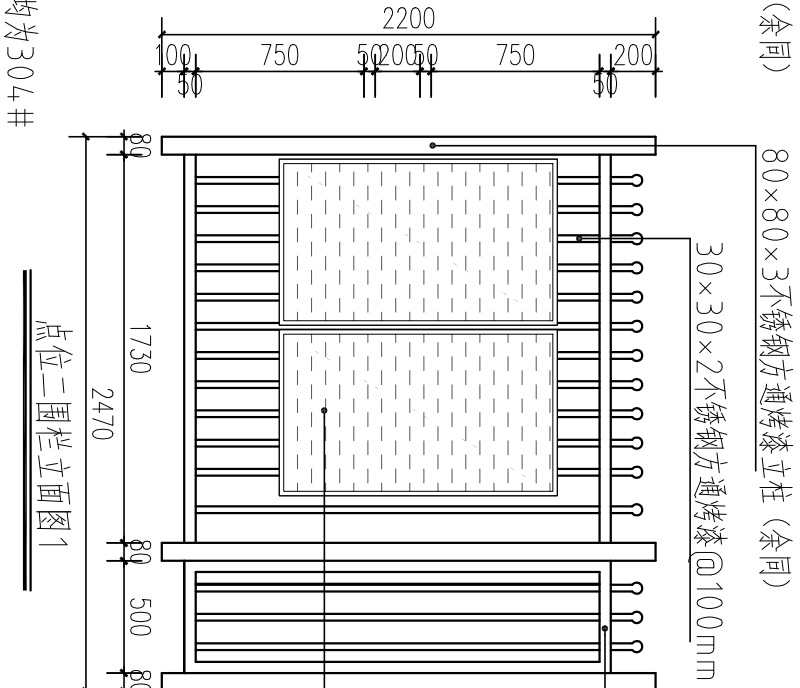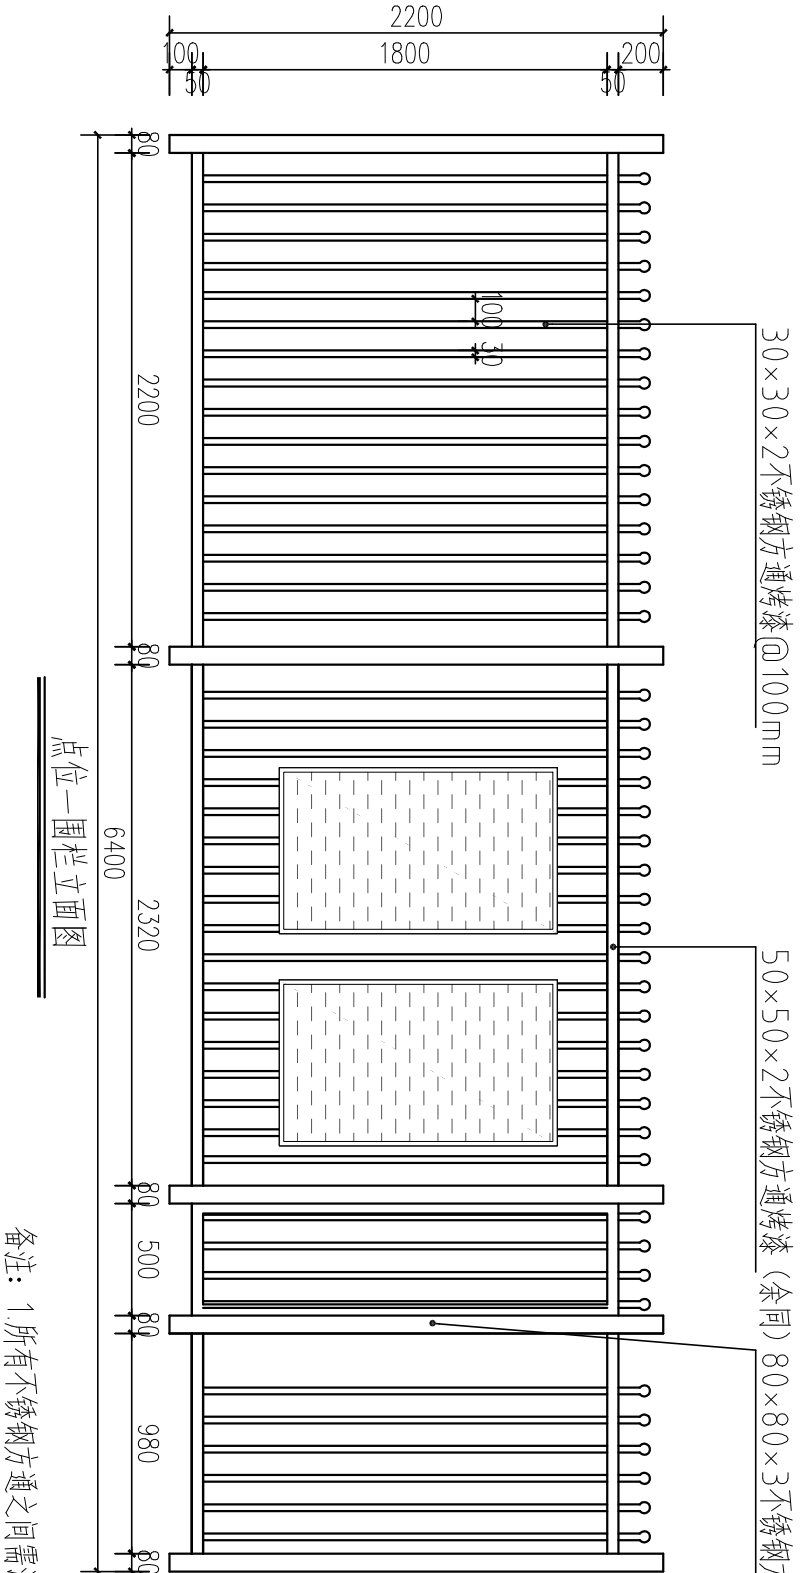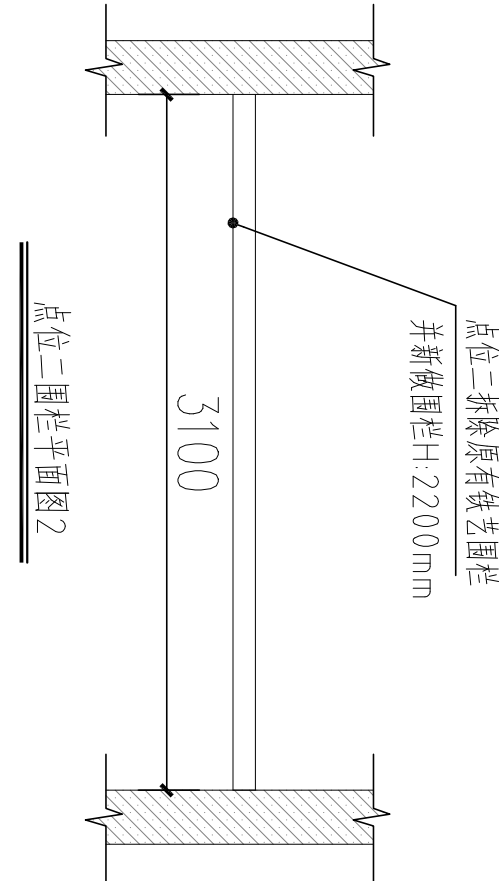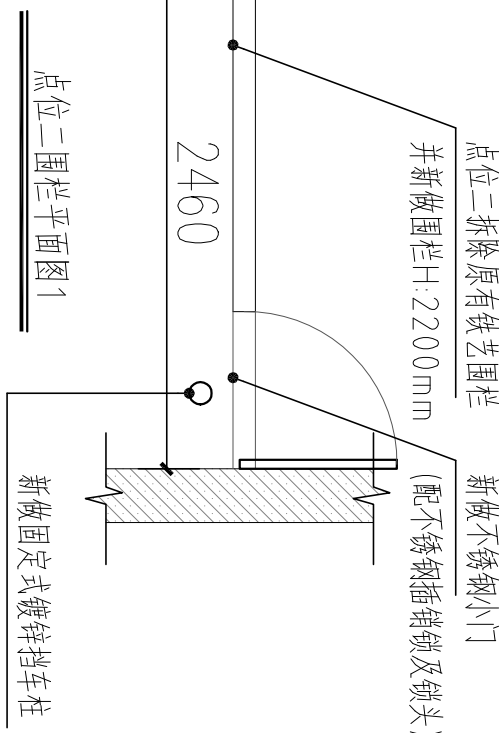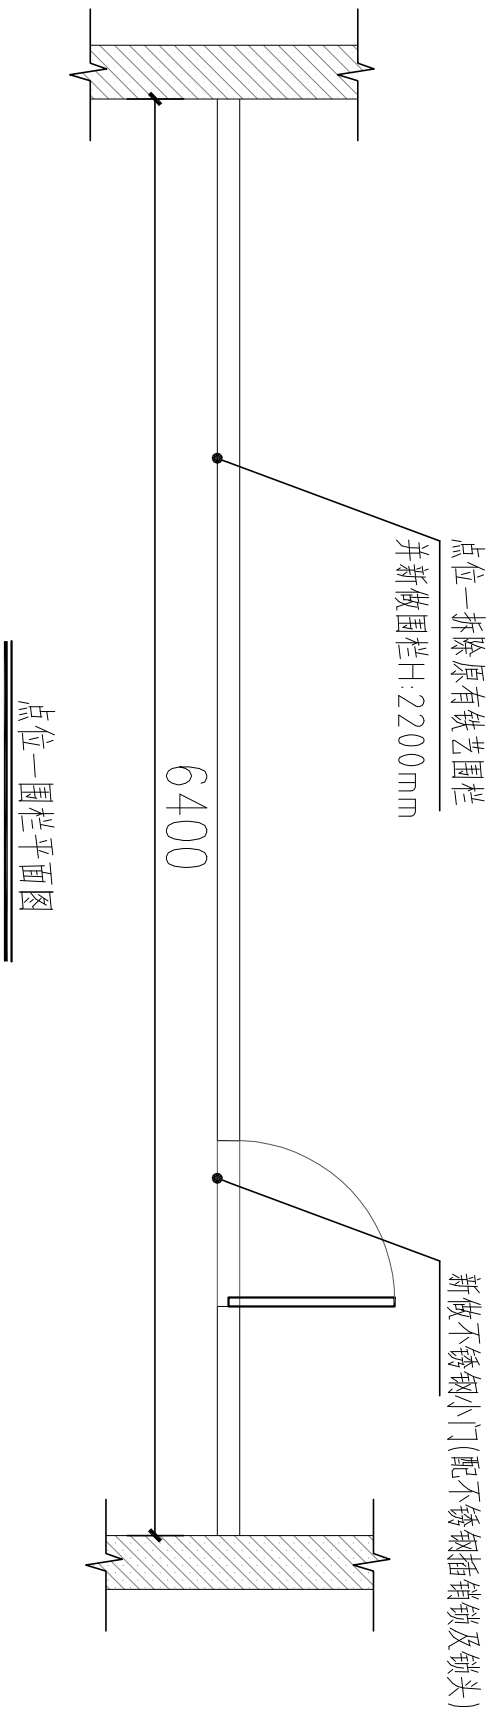

深圳市力丰装饰设计工程有限公司

非得本公司之书面批准不得随意将任何部分翻印，切勿以比例量度此图，所有图纸尺寸均以现场尺寸为准，施工人员必须在工地核对图内所示，如发现任何问题施工人员必须在工地核对图内所示，如发现任何问题立即与本公司联系。

建设单位
CLIENT

梅林街道办事处

图名
DWG. TITLE

一、二围栏平、立面图

阶段
DESIGN STAGE

施工

工程项目
PROJECT

梅河社区河背村闭合式围栏提升工程项目

设计
DESIGN

校核
CHECK

制图
DRAWER

图号
DWG. NO.



P-02

比例
SCALE

日期
DATE

1:1

2021.12


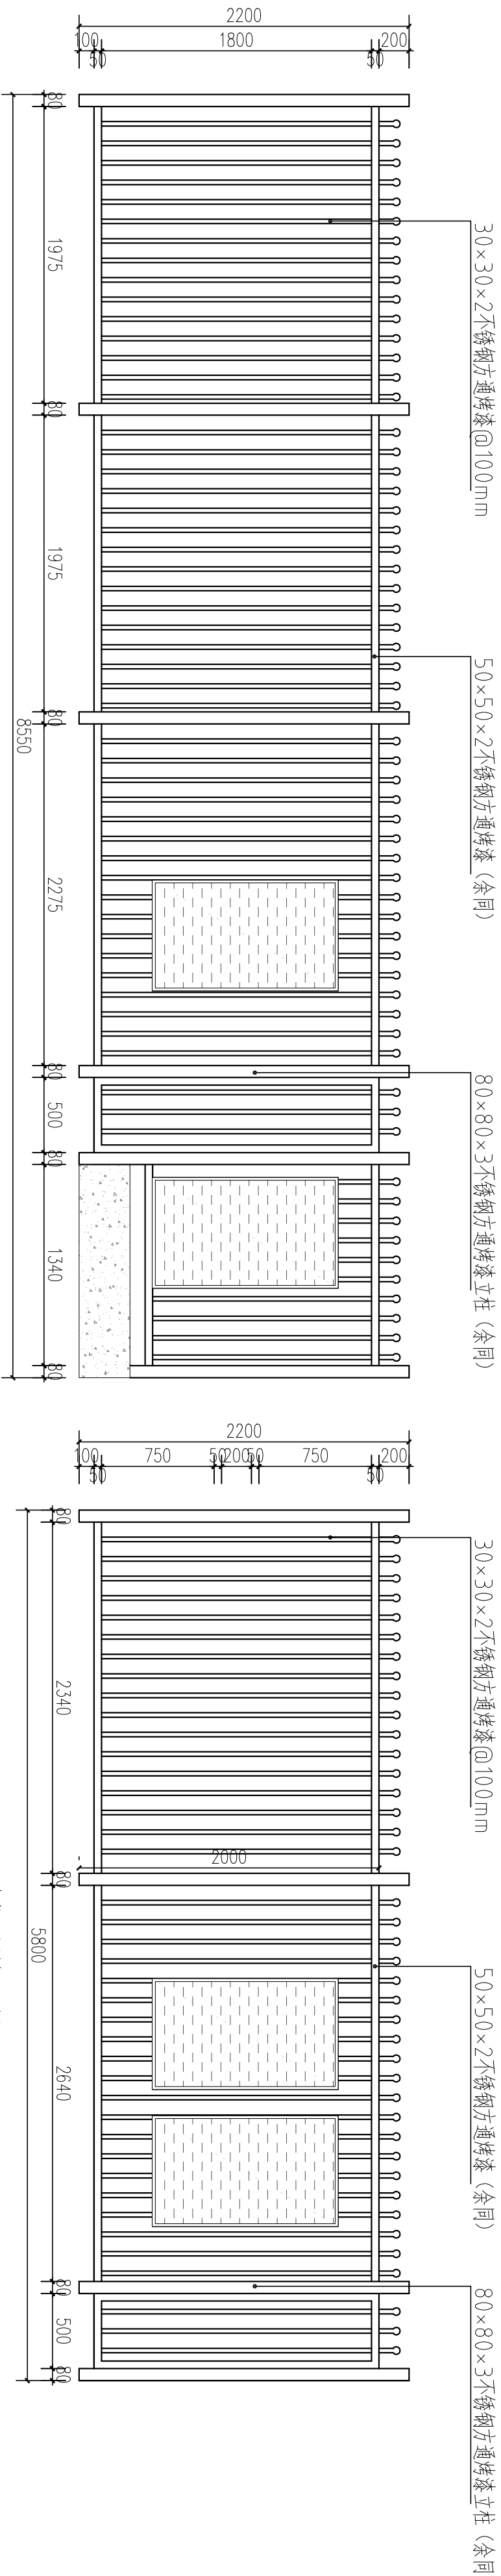
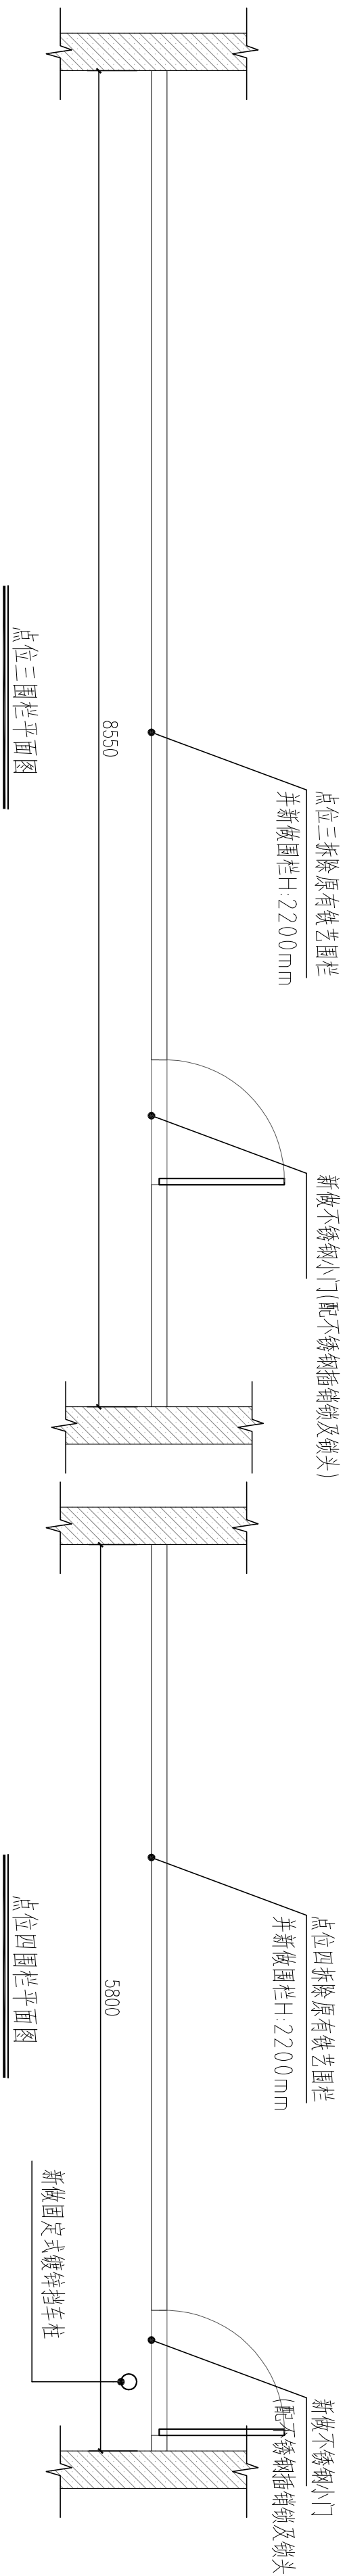


备注: 1. 所有不锈钢方通之间需满焊, 不锈钢均为304#

深圳市力丰装饰设计工程有限公司

非得本公司之书面批准不得随意将任何部分翻印, 切勿以比例量度此图, 所有图纸尺寸均以现场尺寸为准, 施工人员必须在工地核对图内所示, 如发现任何问题施工人员必须在工地核对图内所示, 如发现任何问题立即与本公司联系。

建设单位 CLIENT	梅林街道办事处	图名 DWG. TITLE	三、四围栏平、立面图		阶段 DESIGN STAGE	施工
工程项目 PROJECT	梅河社区河背村闭合式围栏提升工程项目	设计 DESIGN	制图 DRAWER	图号 DWG. NO.	比例 SCALE	1: X
		校核 CHECK		P-03	日期 DATE	2021.12

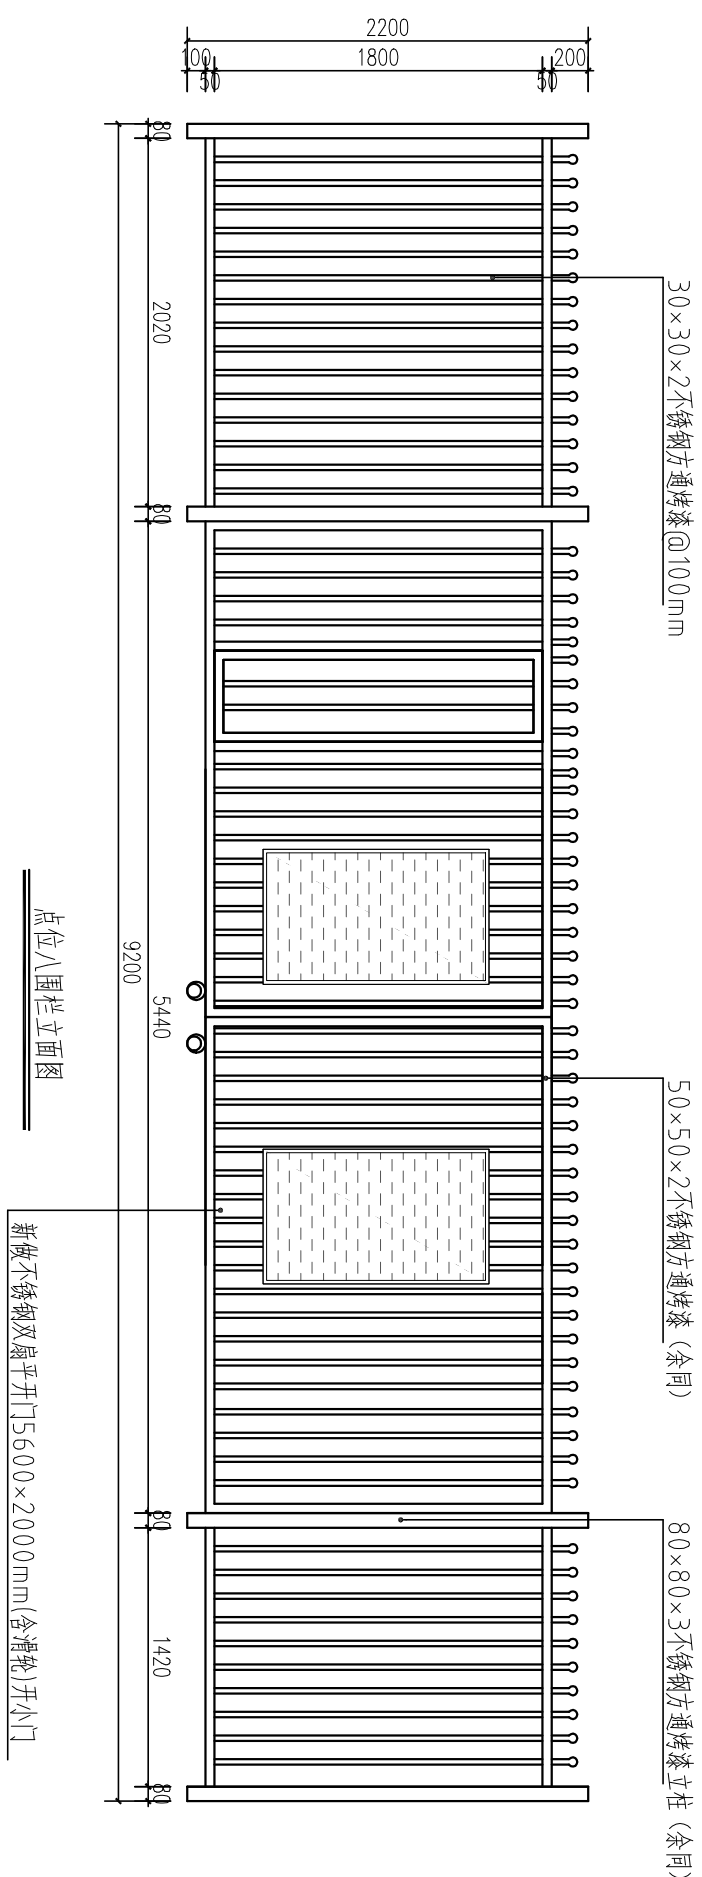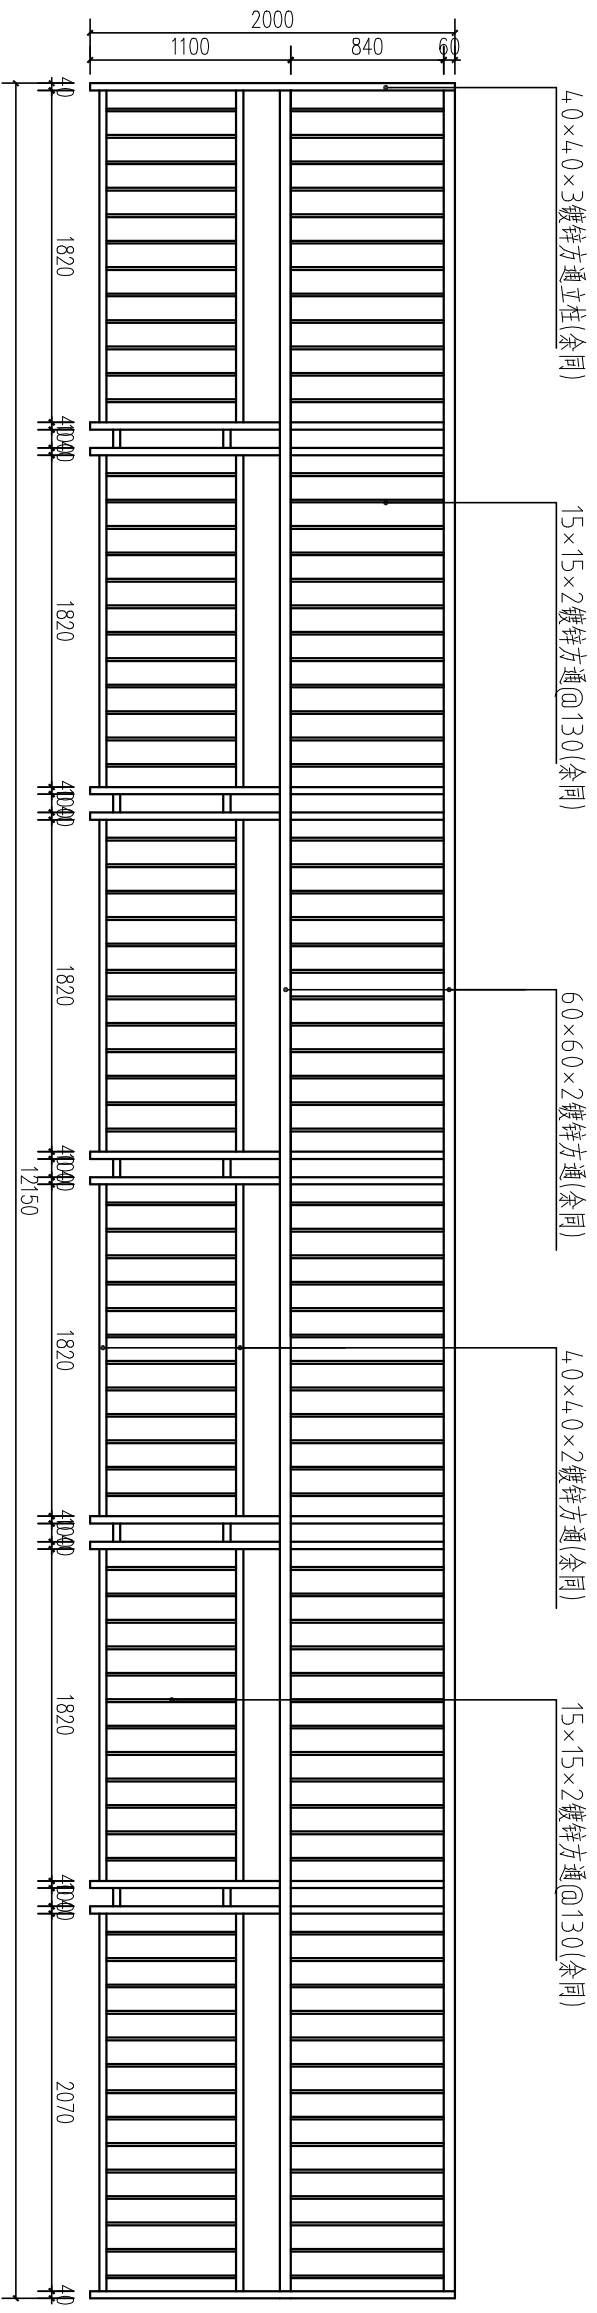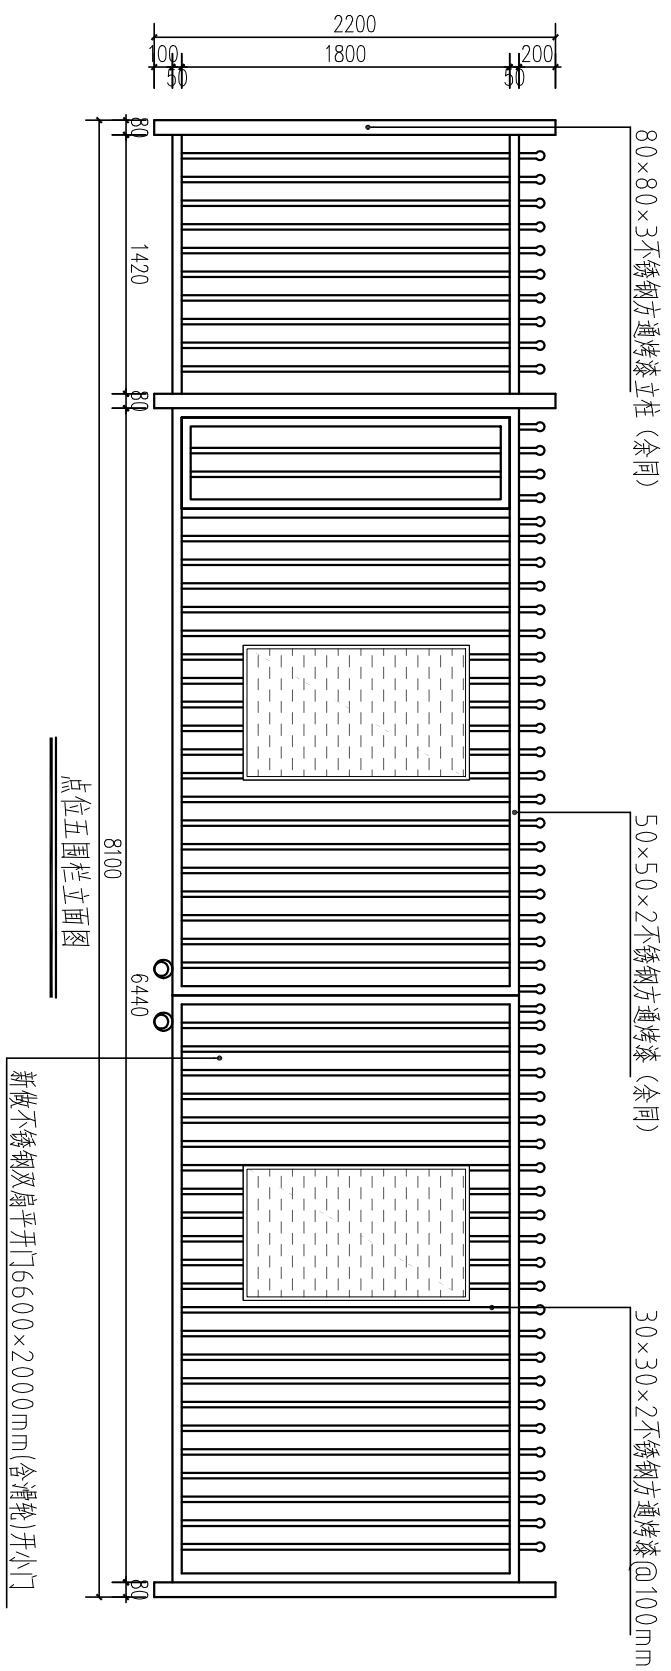

备注: 1 所有镀锌方通之间需满焊, 所有钢板、扁铁、圆铁及方通均刷环氧底漆一遍, 刷氟碳漆 80 μ m
2 所有不锈钢方通之间需满焊, 不锈钢均为 304 井

深圳市力丰装饰设计工程有限公司

非得本公司之书面批准不得随意将任何部分翻印，切勿以比例量度此图，所有图纸尺寸均以现场尺寸为准，施工人员必须在工地核对图内所示，如发现任何问题施工人员必须在工地核对图内所示，如发现任何问题立即与本公司联系。

建设单位
CLIENT

梅林街道办事处

图名	DWG. TITLE
----	------------

五、六、八围栏立面图

阶段

施工

工程项目
PROJECT

梅河社区河背村闭合式围栏提升工程项目

校核 CHECK	DESIGN
-------------	--------

中図 DRAWER	図号 DWE NO	P-05
--------------	--------------	------



LED SCALE	1:X
日期	202
DATE	

--	--

校核
CHECK

图号 DWG. NO. P-05

DATE 202

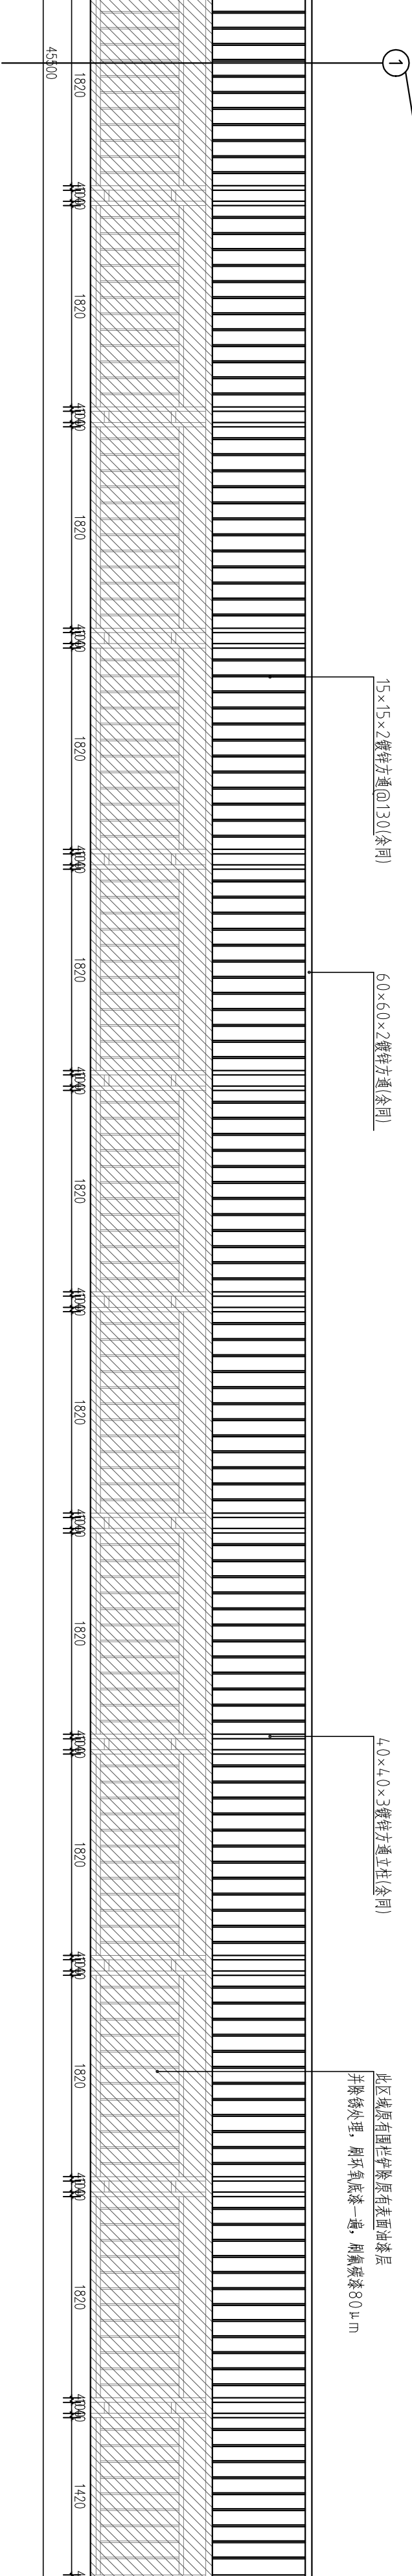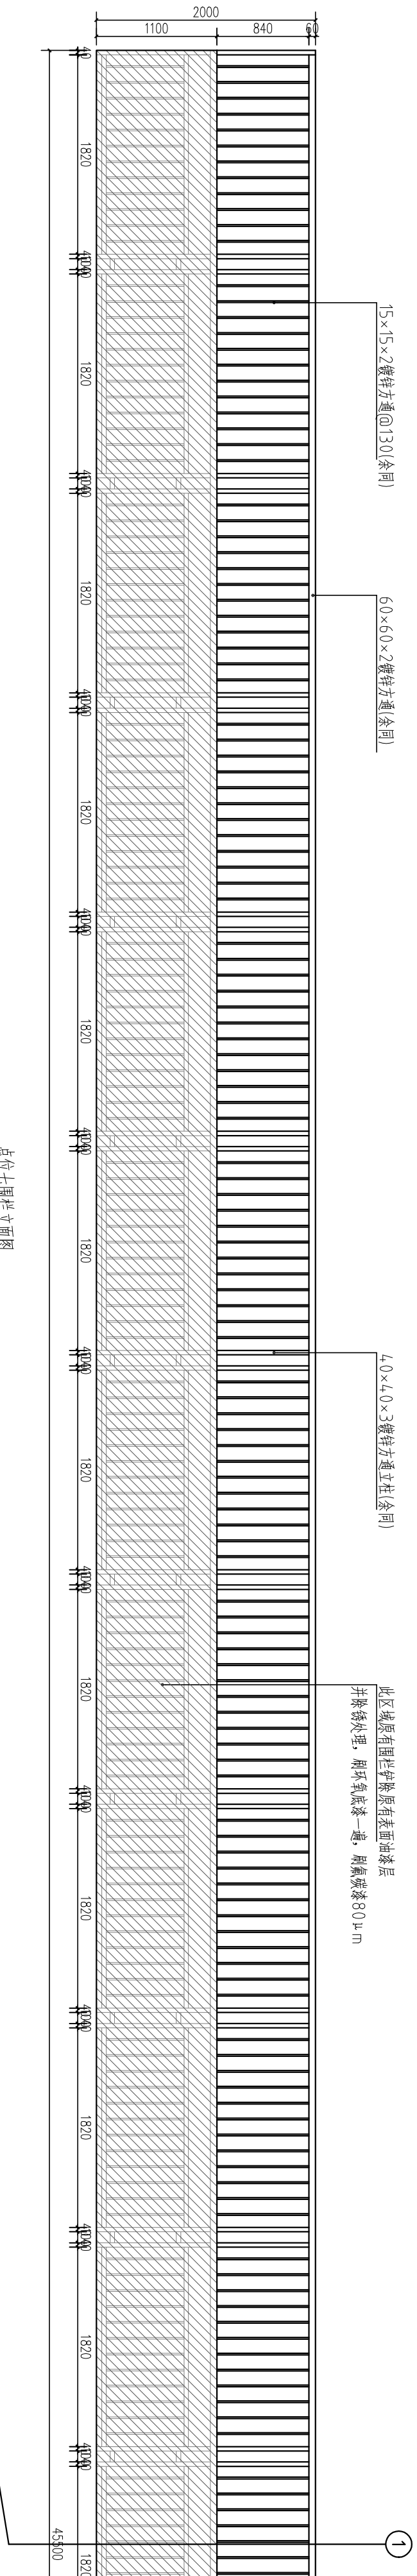

备注：1.所有镀锌方通之间需满焊，
所有钢板、扁铁、圆铁及方通均刷环氧底漆一遍，刷氟碳漆80μm

深圳市力丰装饰设计工程有限公司

非得本公司之书面批准不得随意将任何部分翻印，切勿以比例量度此图，所有图纸尺寸均以现场尺寸为准，施工人员必须在工地核对图内所示，如发现任何问题施工人员必须在工地核对图内所示，如发现任何问题立即与本公司联系。

建设单位

梅林街道办事处

图名

七围栏立面图

阶段

施工

工程项目

梅河社区河背村封闭式围栏提升工程项目

设计

制图

比例

1:1

校核


图号

DWG. NO.


P-06

日期


2021.12

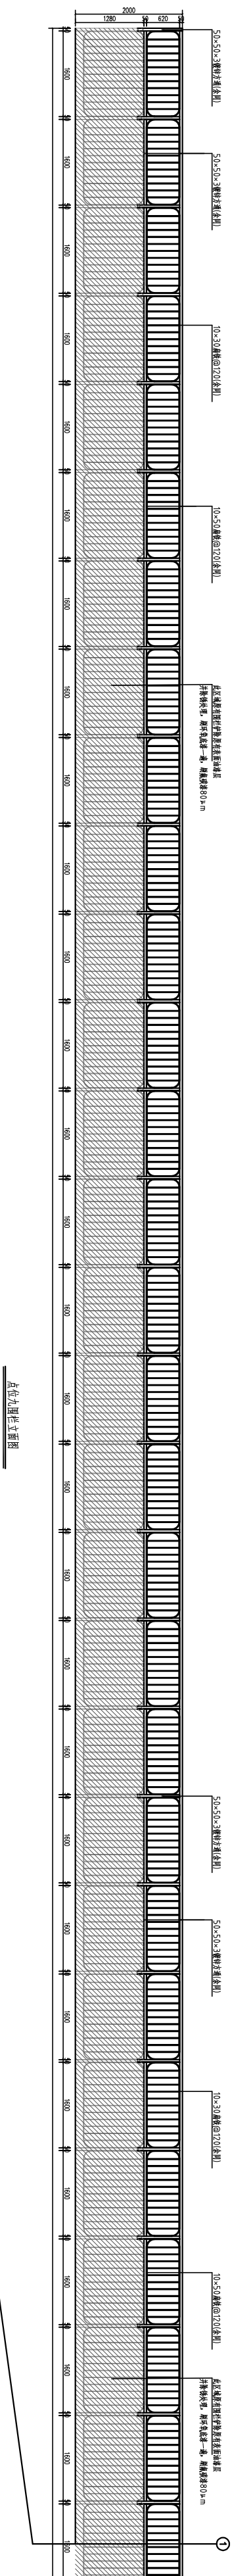

点位九围栏立面图

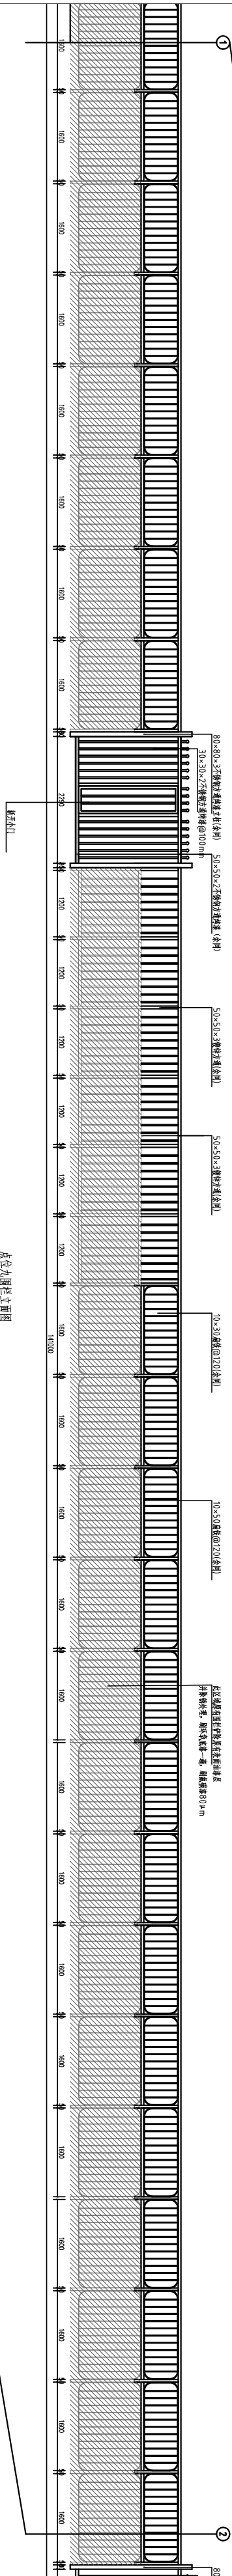

点位九围栏立面图

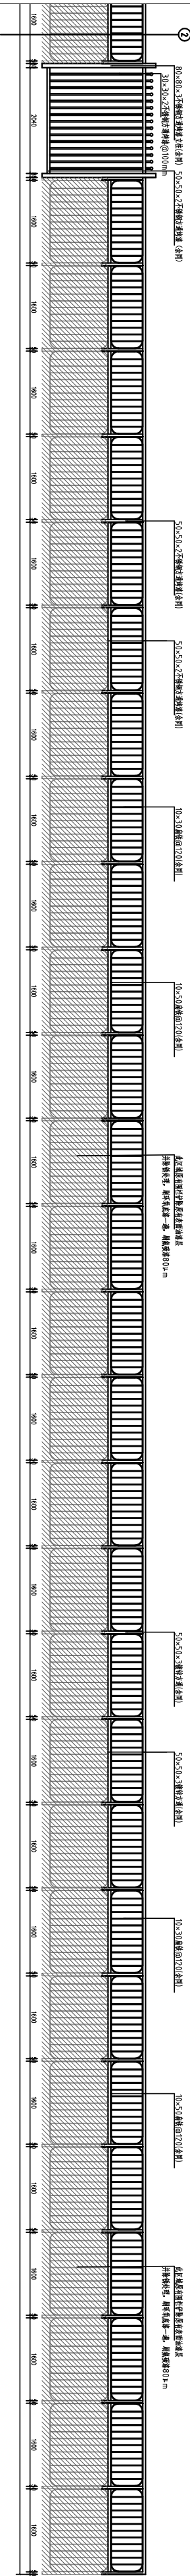


点位九围栏立面图

备注: 1.所有镀锌方通之间需满焊;
所有钢板、扁铁、圆铁及方通均满环氧底漆一遍; 刷防锈漆60μm
2.所有不锈钢方通之间需满焊, 不锈钢均为304#
3、原有围堰墩头及需修补, 采用10×30镀锌扁铁, 共计80米。


深圳市力丰装饰设计工程有限公司

非得本公司之书面批准不得随意将任何部分翻印，切勿以比例量度此图，所有图纸尺寸均以现场尺寸为准，施工人员必须在工地核对应图内所示，如发现任何问题施工人员必须立即与本公司联系。

建设单位 CLIENT	梅林街道办事处	图名 DWG. TITLE		阶段 DESIGN STAGE	
		九围栏立面图		施工	
工程项目 PROJECT	梅河社区河背村闭合式围栏提升工程项目	设计 DESIGN	制图 DRAWER	比例 SCALE	1: X
		审核 CHECK	图号 DWG. NO.	日期 DATE	2021. 12

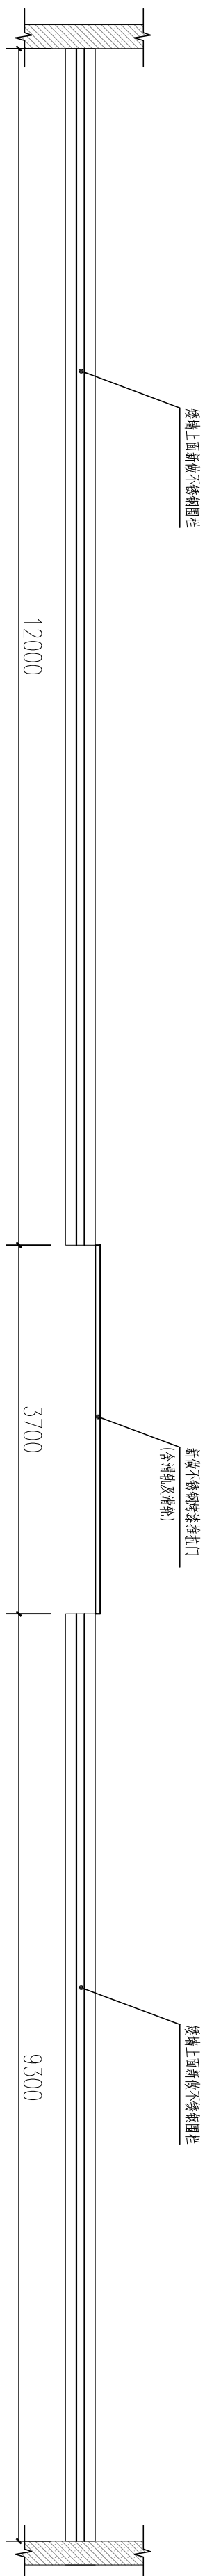

点位十围栏平面图

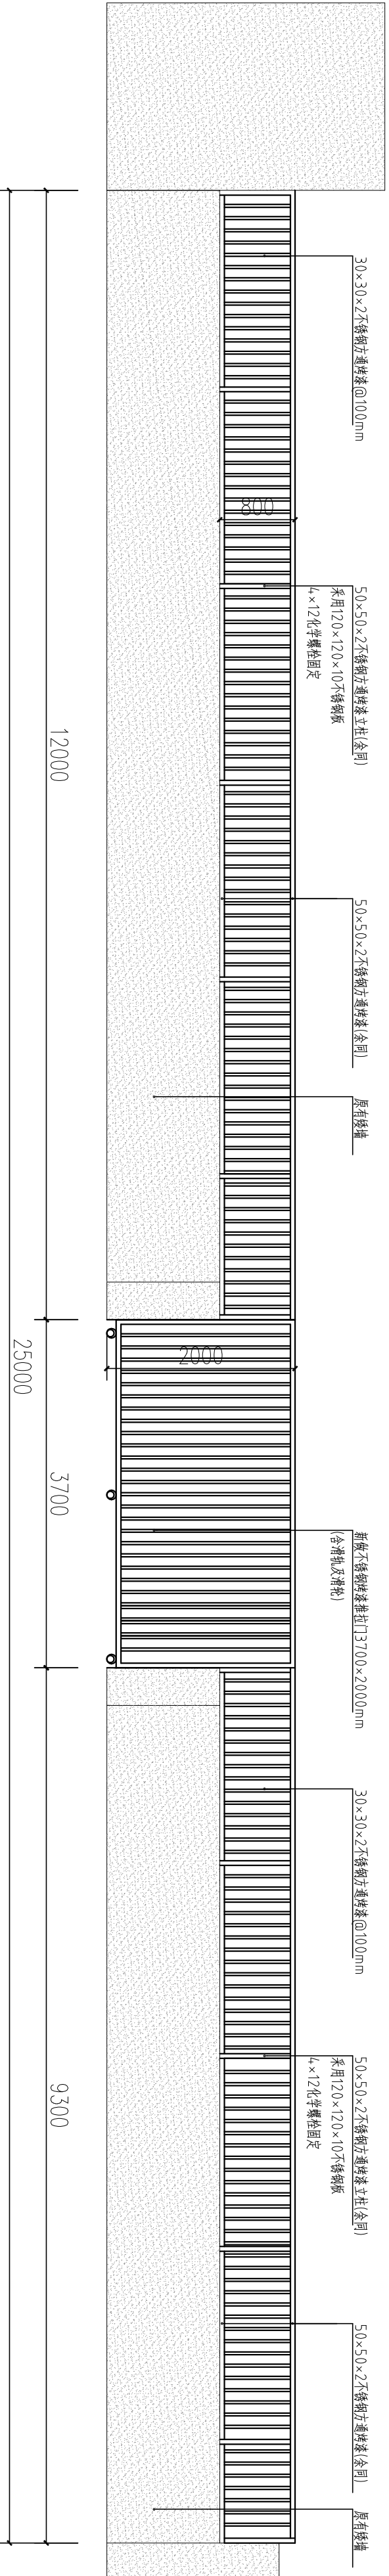

点位十围栏立面图

备注：1.所有不锈钢方通之间需满焊，不锈钢均为304#

深圳市力丰装饰设计工程有限公司

非得本公司之书面批准不得随意将任何部分翻印，切勿以比例量度此图，所有图纸尺寸均以现场尺寸为准，施工人员必须在工地核对图内所示，如发现任何问题施工人员必须在工地核对图内所示，如发现任何问题立即与本公司联系。

建设单位

梅林街道办事处

图名 十围栏平、立面图

阶段 施工

工程项目

梅河社区河背村封闭式围栏提升工程项目

设计

DESIGN

审核

CHECK

制图

DRAWER

图号

DWG. NO.

P-08

比例


SCALE

1:1


日期

DATE


2021.12

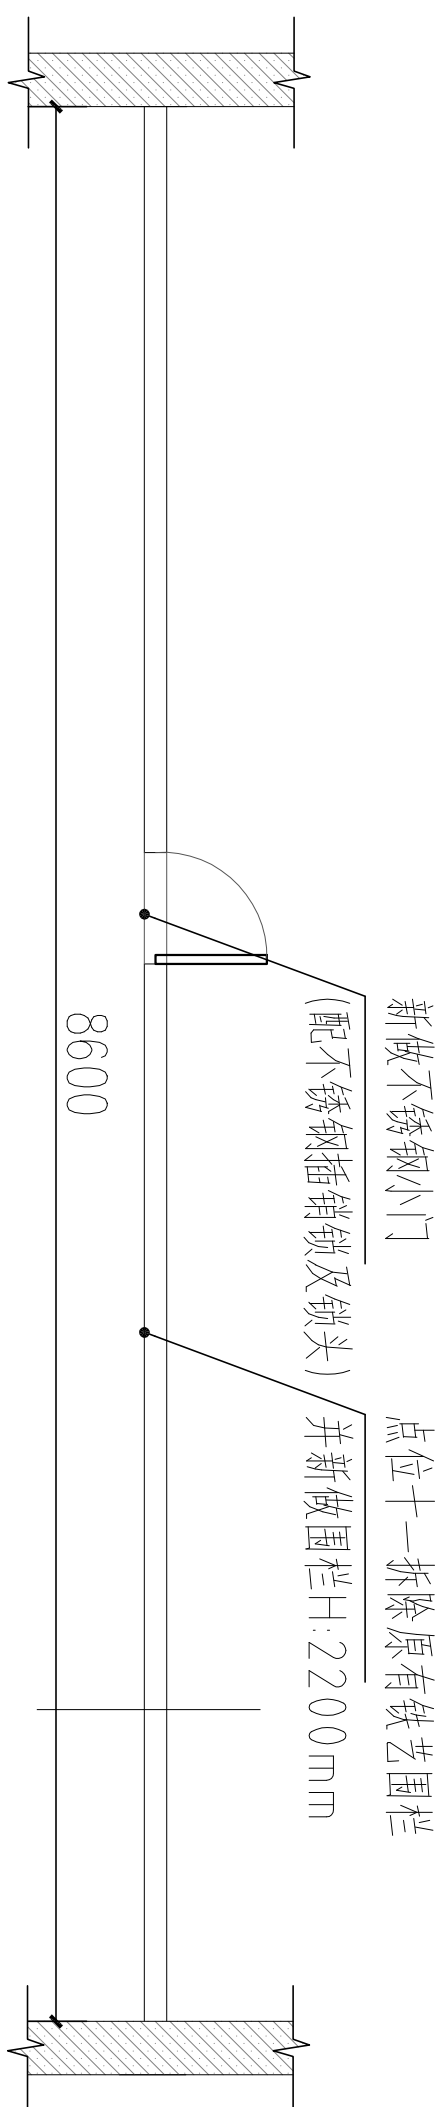

点位十一围栏平面图

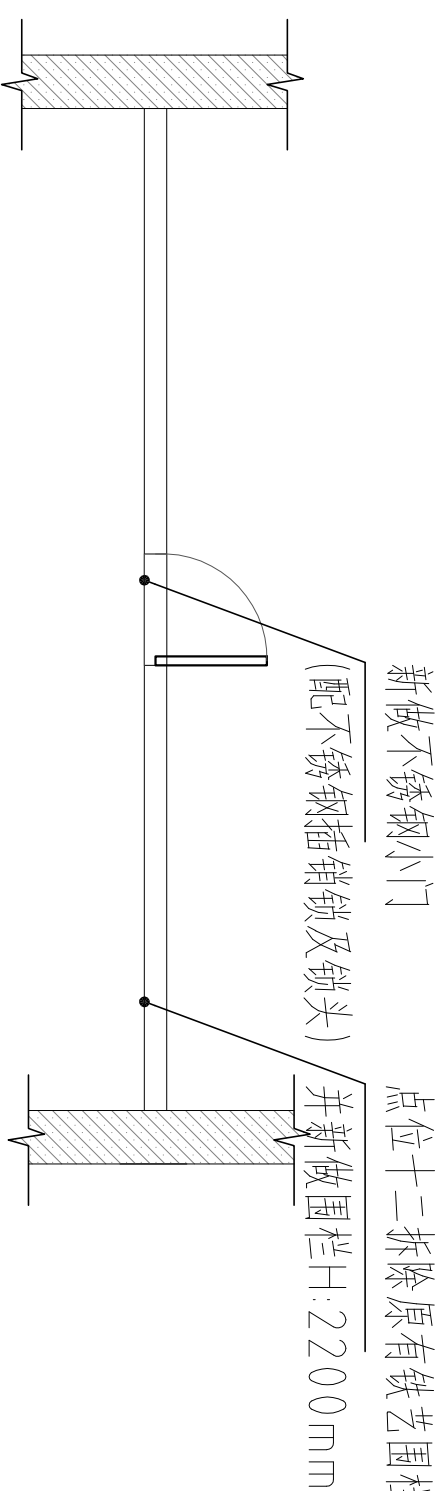


点位十二围栏平面图

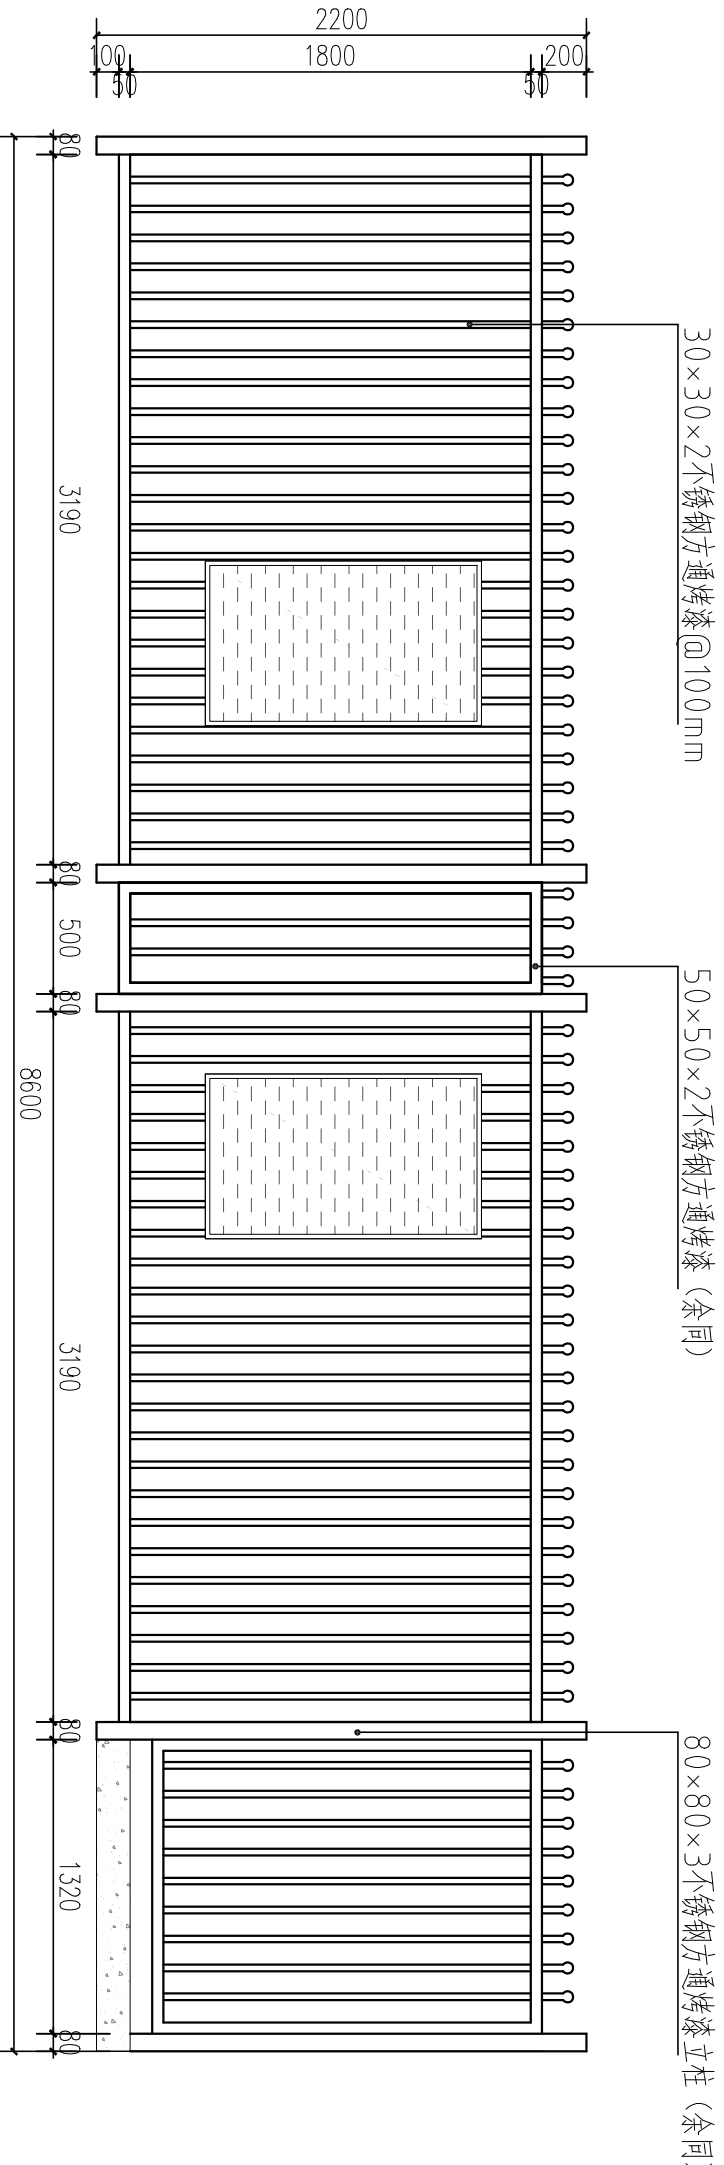

点位十一围栏立面图

备注: 1. 所有不锈钢方通之间需满焊, 不锈钢均为304#

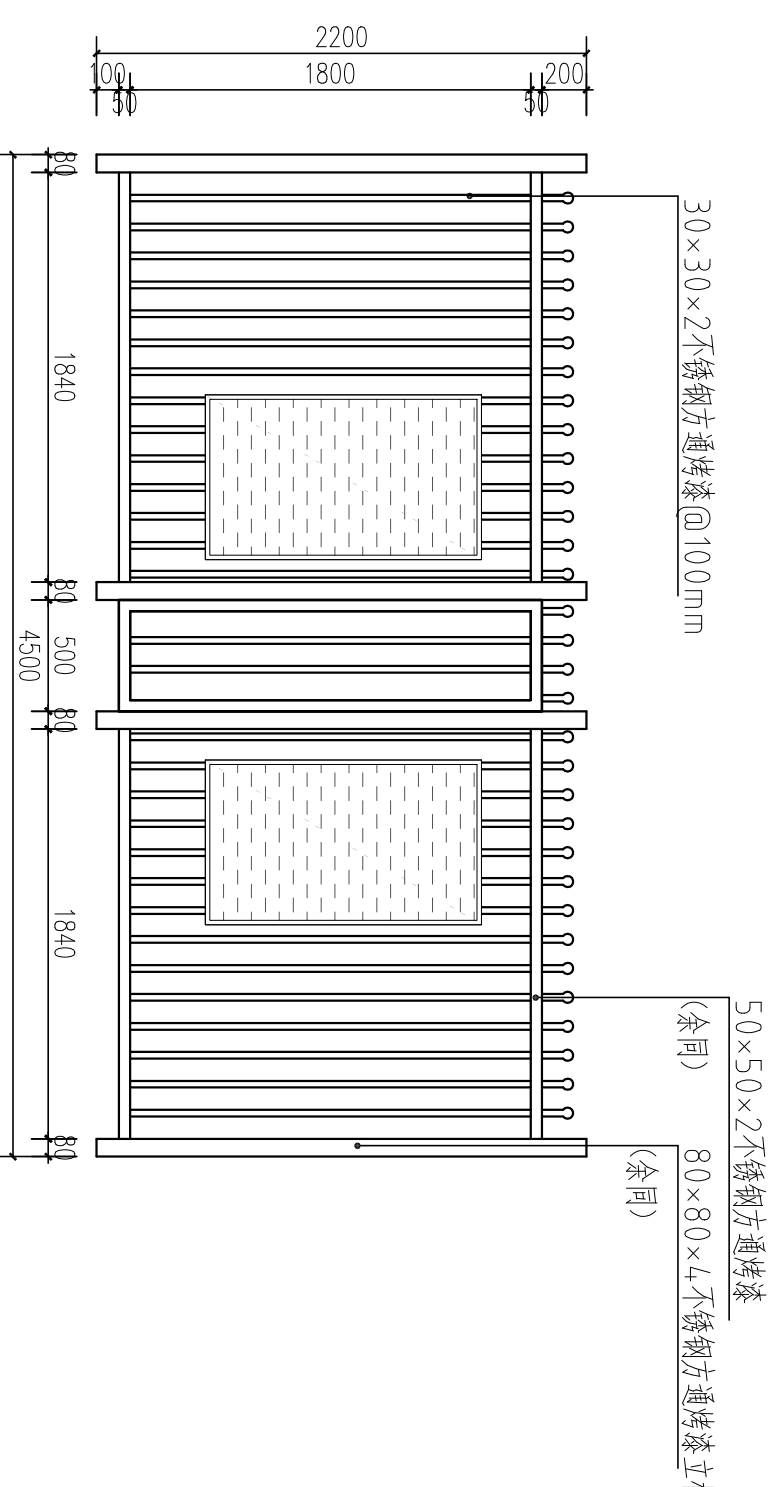

点位十二围栏立面图

深圳市力丰装饰设计工程有限公司

非得本公司之书面批准不得随意将任何部分翻印, 切勿以比例量度此图, 所有图纸尺寸均以现场尺寸为准, 施工人员必须在工地核对图内所示, 如发现任何问题施工人员必须在工地核对图内所示, 如发现任何问题立即与本公司联系。

建设单位

梅林街道办事处

图名 十一、十二围栏平、立面图

阶段 施工

工程项目

梅河社区河背村闭合式围栏提升工程项目

设计

制图

比例

1:1


校核

图号


P-09

日期

2021.12

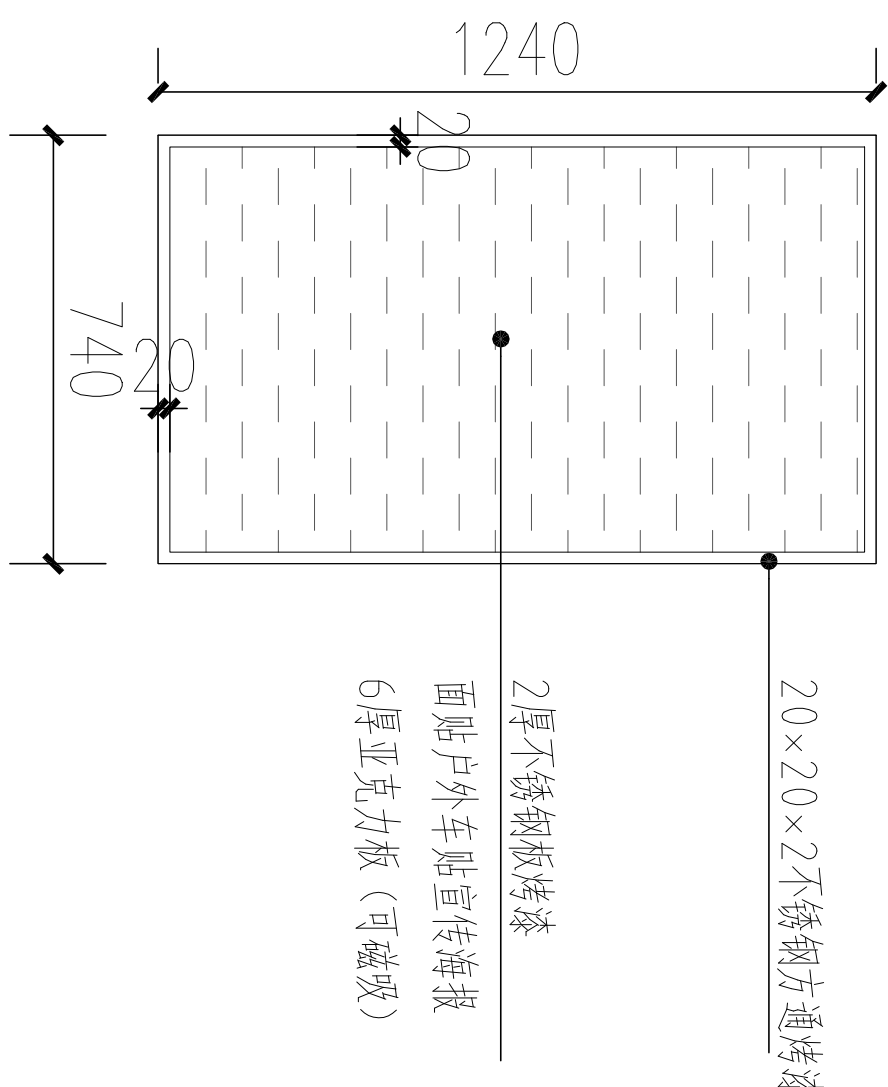


宣传栏立面图 (共26块)

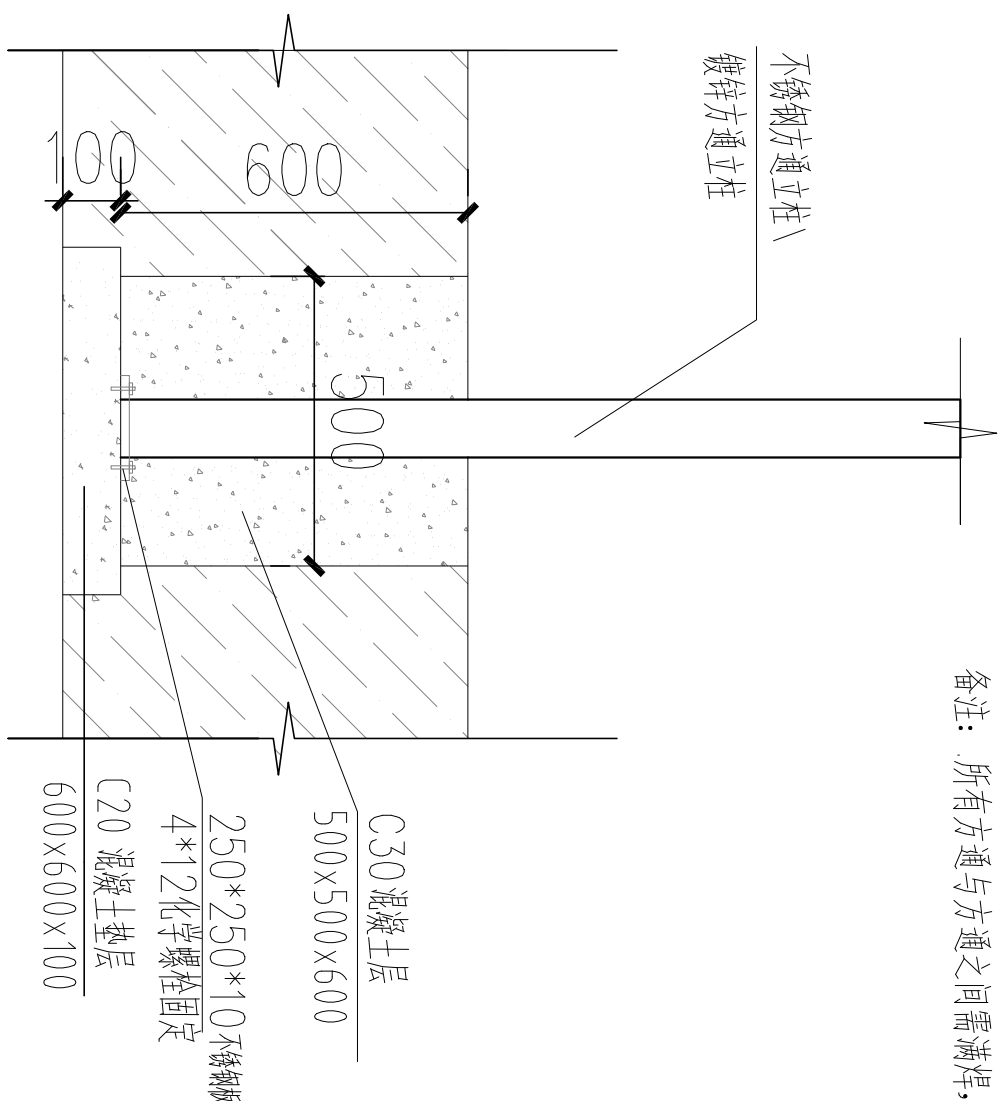

镀锌方通立柱基础做法

备注：所有方通与方通之间需满焊，表面刷环氧底漆一遍，油氟碳漆80μm

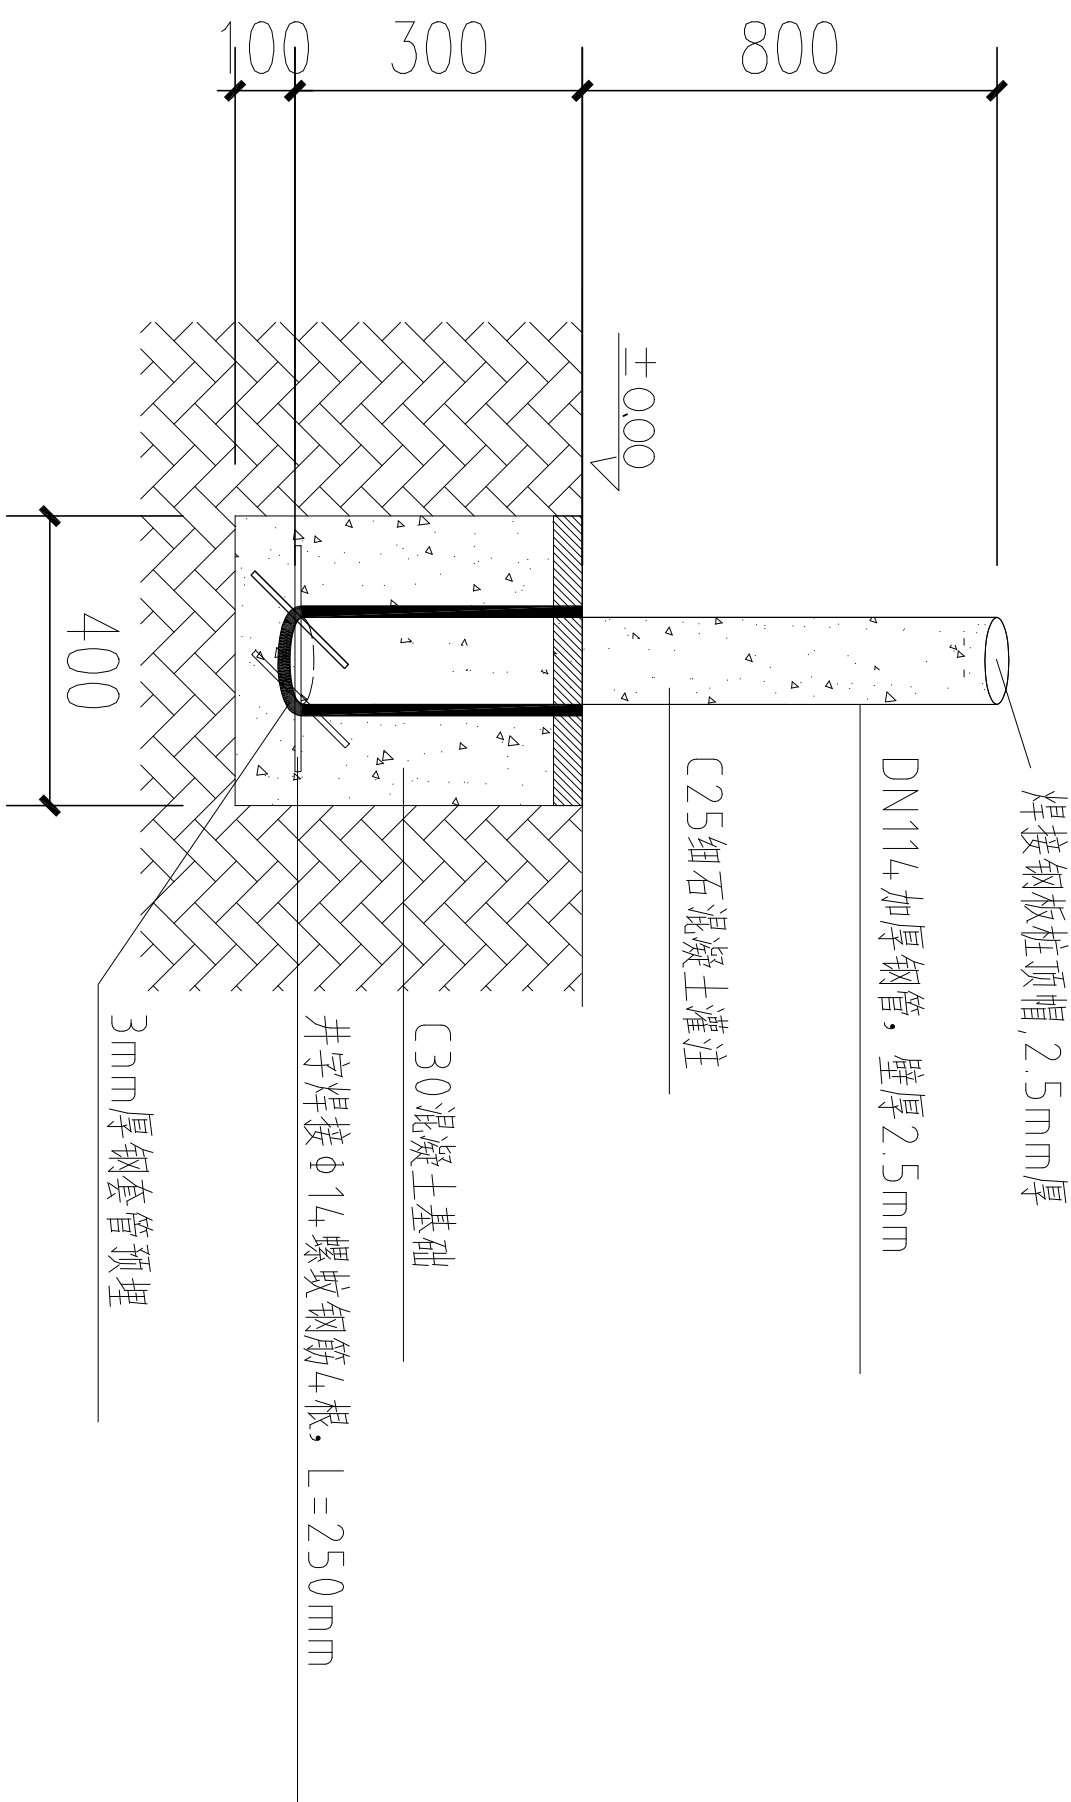

固定挡车桩制安装剖面

深圳市力丰装饰设计工程有限公司

非得本公司之书面批准不得随意将任何部分翻印，切勿以比例量度此图，所有图纸尺寸均以现场尺寸为淮，施工人员必须在工地核对图内所示，如发现任何问题施工人员必须在工地核对图内所示，如发现任何问题立即与本公司联系。

建设单位	图名	安装大样图	阶段
CLIENT	DWG. TITLE	DRAWER	DESIGN STAGE
梅林街道办事处	设计	制图	施工
工程項目	校核	图号	比例
PROJECT	CHECK	DWG. NO.	SCALE
梅河社区河背村封闭式围栏提升工程项目		P-10	日期
			2021.12

梅林街道“民生微实事”工程建设概况			
工程名称			
项目简介		施工图纸	
建设单位		施工单位	
监理单位		工期	

KT板打印

0.6m高×0.8m宽公示牌



字体及图案蚀印

2厚不锈钢板

0.4m高×0.6m宽完工牌

深圳市力丰装饰设计工程有限公司

非得本公司之书面批准不得随意将任何部分翻印，切勿以比例量度此图，所有图纸尺寸均以现场尺寸为准，施工人员必须在工地核对图内所示，如发现任何问题施工人员必须在工地核对图内所示，如发现任何问题立即与本公司联系。

建设单位		图名	公示牌和完工牌平面图		阶段	
CLIENT	梅林街道办事处				DESIGN STAGE	施工
工程项目		设计	制图	比例	1: X	
PROJECT		校核	图号	日期		
梅河社区河背村闭合式围栏提升工程项目		DWG. NO.	P-11	2021.12		