


建 筑	ARCHITECTURE		电 气	ELECTRICAL	
结 构	STRUCTURE		弱 电	TELECOM	
给 排 水	PLUMBING		总 图	SITE PLAN	
暖 通	METRVICAL				

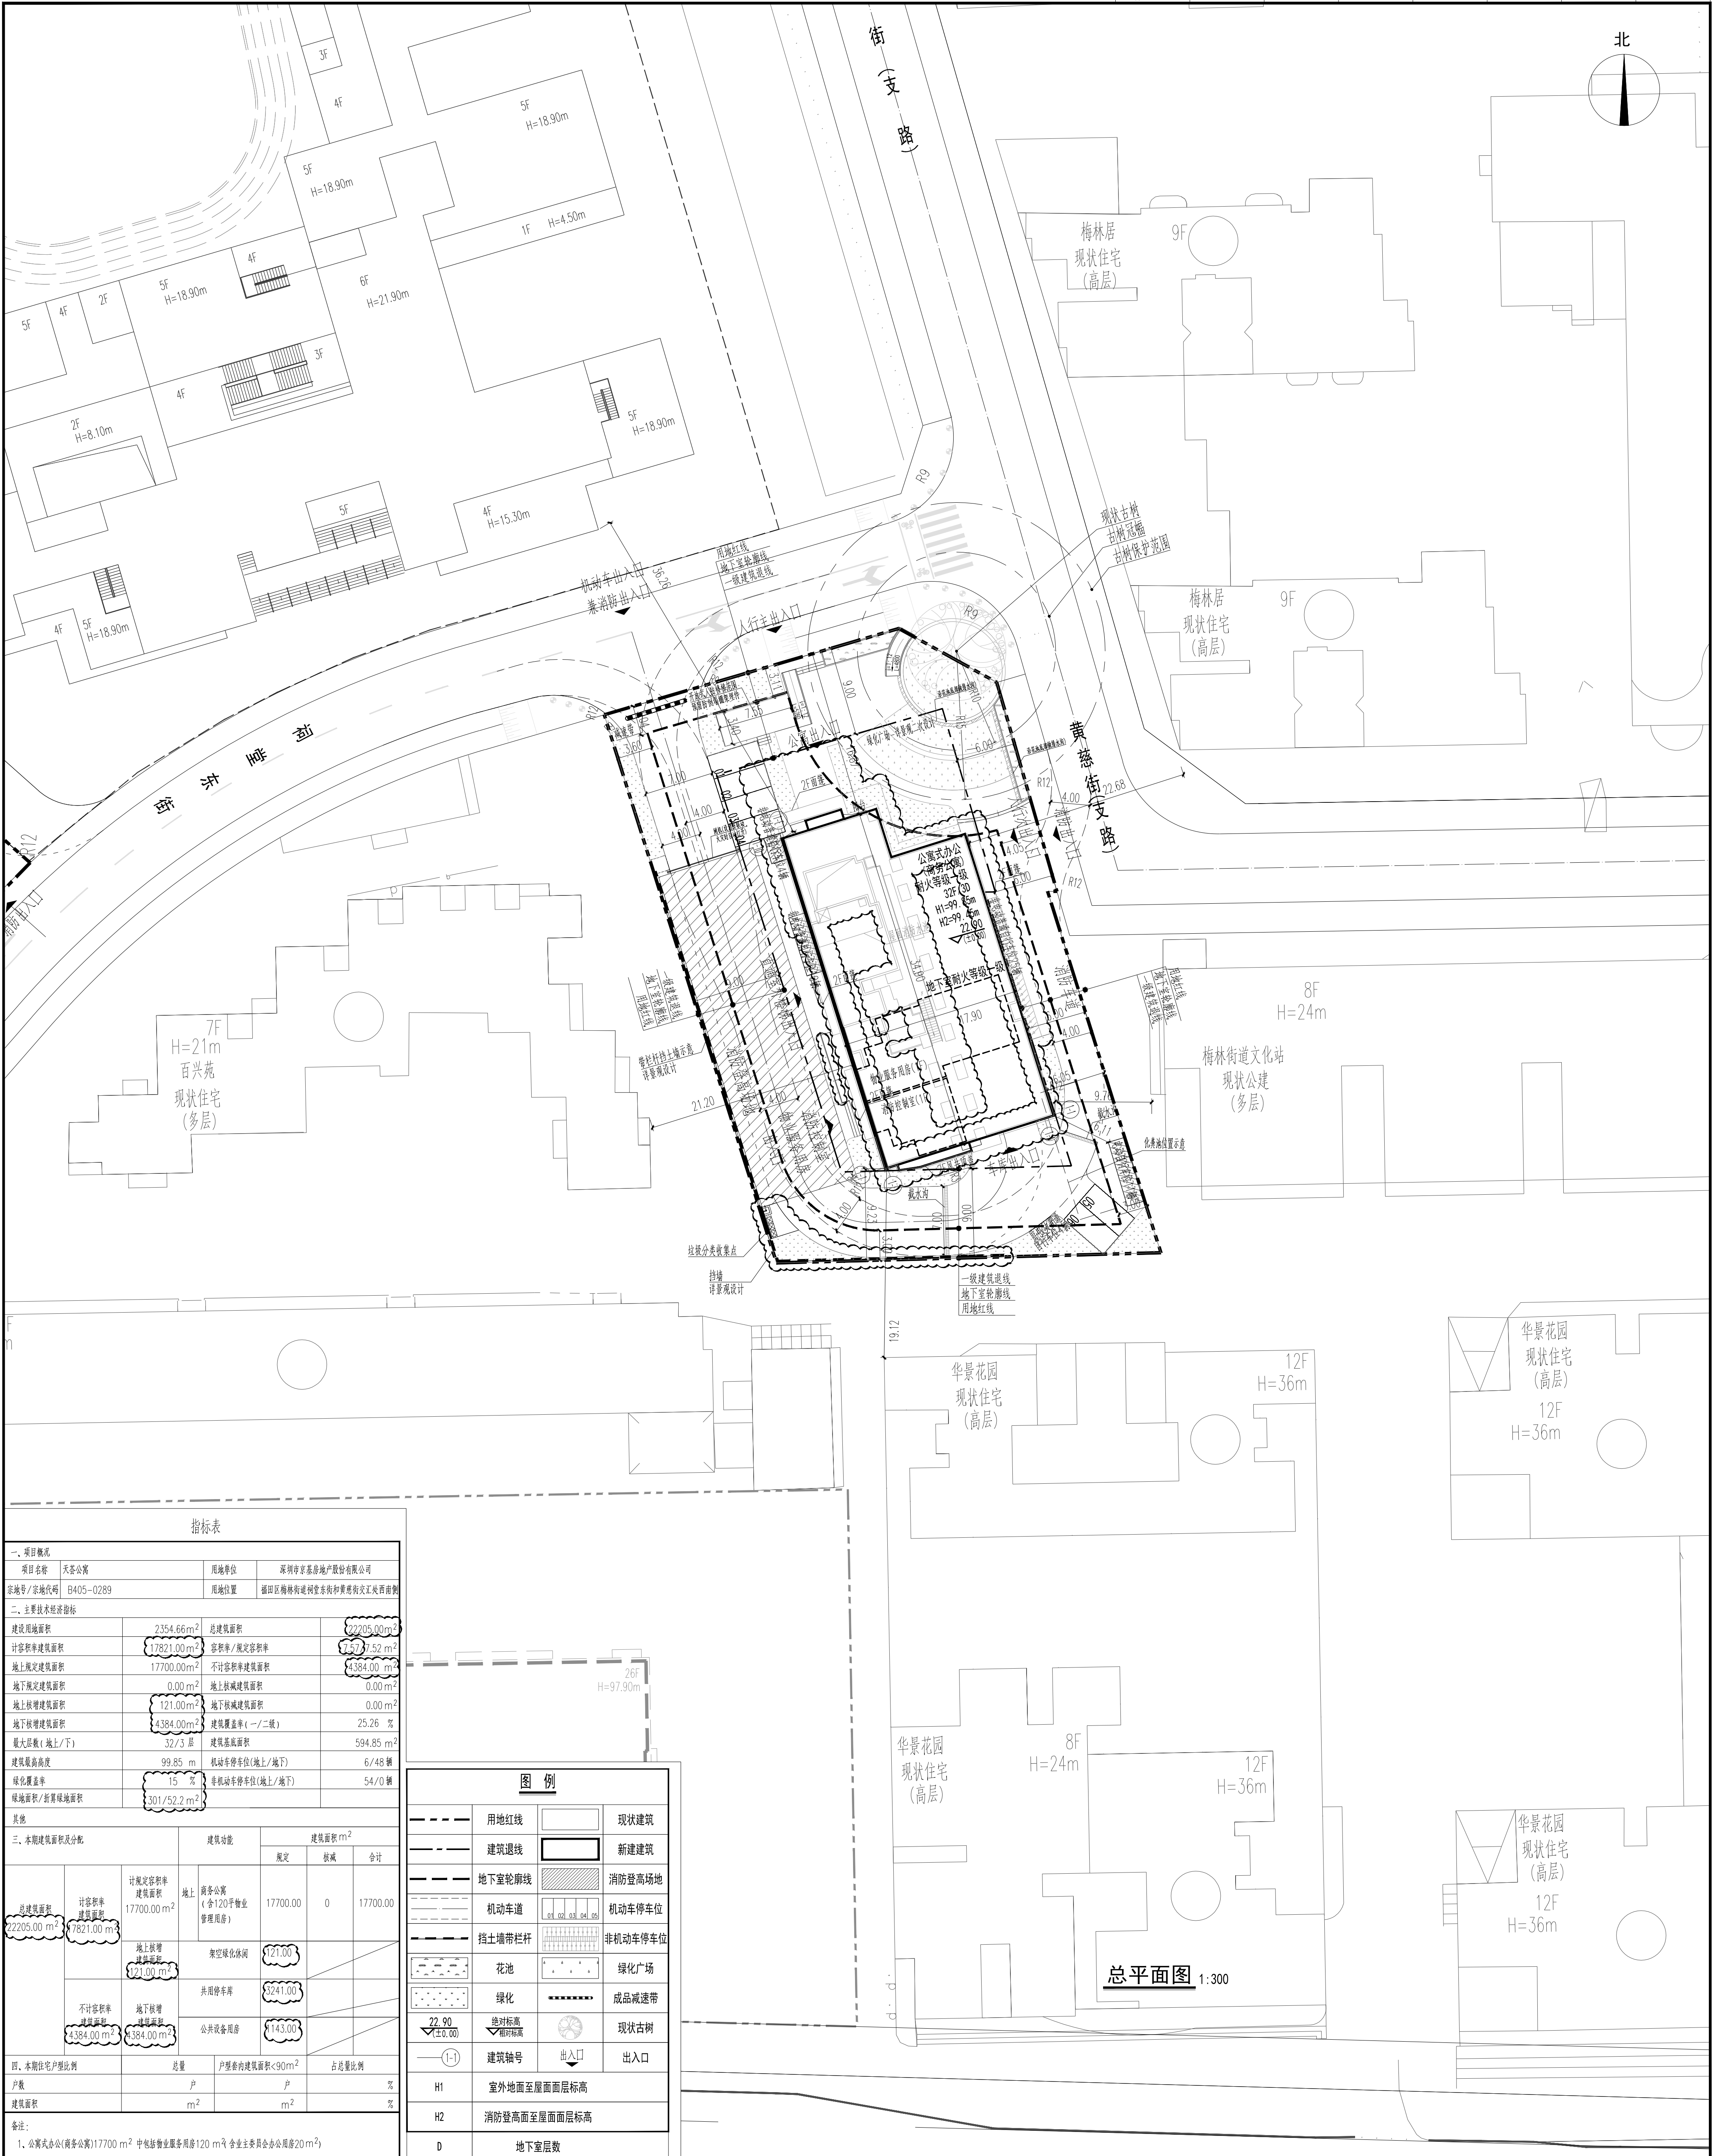

说明 1.本图依据设计专业提供的大样、用虚线红圈、设计任务书、方案设计文件、甲方提供的图纸及现场勘察等资料进行设计。 2.图中坐标为国际A、000点坐标系，高程为1985国家高程基准。 3.本工程(1+00.00)相当于桩位高为22.90米。 4.图中尺寸、坐标、标高、道路转弯半径均以米为单位。 5.图中建筑散坡均与建筑屋顶面外轮廓平齐。地下室散坡均为地下室外墙外侧，踏步石内嵌，各条红线等间距，建筑定位坐标为建筑轴线交点坐标。 6.图中所示尺寸均为设计控制尺寸。 7.图中所示建筑地上层数，以1表示室外地面至屋面面层高度，H-2表示消防登高面至屋面最高高度，图中室外绿化、花池、广场、台阶等均另示，具体数据另详列。 8.安全疏散出入口、地下车库出入口需设疏散楼梯间，需满足《建筑设计防火规范》及深圳市道路交通建设工程设施技术规范，具体内容咨询公司深化设计。 9.图中井上缘、国墙等的筑基础均不得超出用地红线范围。 11.图中构筑物最大尺寸<7m时要求：需用雷打杆杆、设置防雷安全措施，具体要求参照国标。									
人防工程设计自审小组专用章									
注册章									
工程设计师专用章									
中心位置不标注									
审核人 Rev.	修正内容 Description	检查日期 Check Date	修改日期 By	修改人 By					
项目负责人 Project Principal	彭林 刘延强	2023.04.10	2023.04.10	彭林					
专业负责人 Specialist In Charge	李依	2023.04.10	2023.04.10	李依					
设计人 Designer	李依	2023.04.10	2023.04.10	李依					
绘图人 Drawing	李依	2023.04.10	2023.04.10	李依					
审核单位 Client									
深圳市京基房地产股份有限公司									
工程名称 Project Title 天荟公寓									
子项名称 Sub-title 总图									
图纸名称 Drawing title 总平面图									
子项号 Sub-title No. 项目 DWG 人数 签字 Asst DWG DWG No. ZS-001									
图例 Scale 比例 Date 2023.04.10									
工程编号 Drawing No. 65290101 出图日期 Scale 1:300									

CAPOL 華圖國際

SHENZHEN CAPOL INTERNATIONAL & ASSOCIATES CO.,LTD.