


暖通	强电	弱电
HVAC	Electricity	ELV
建筑	结构	给排水
Architecture	Structure	Plumbing
会签	Confirmed by	

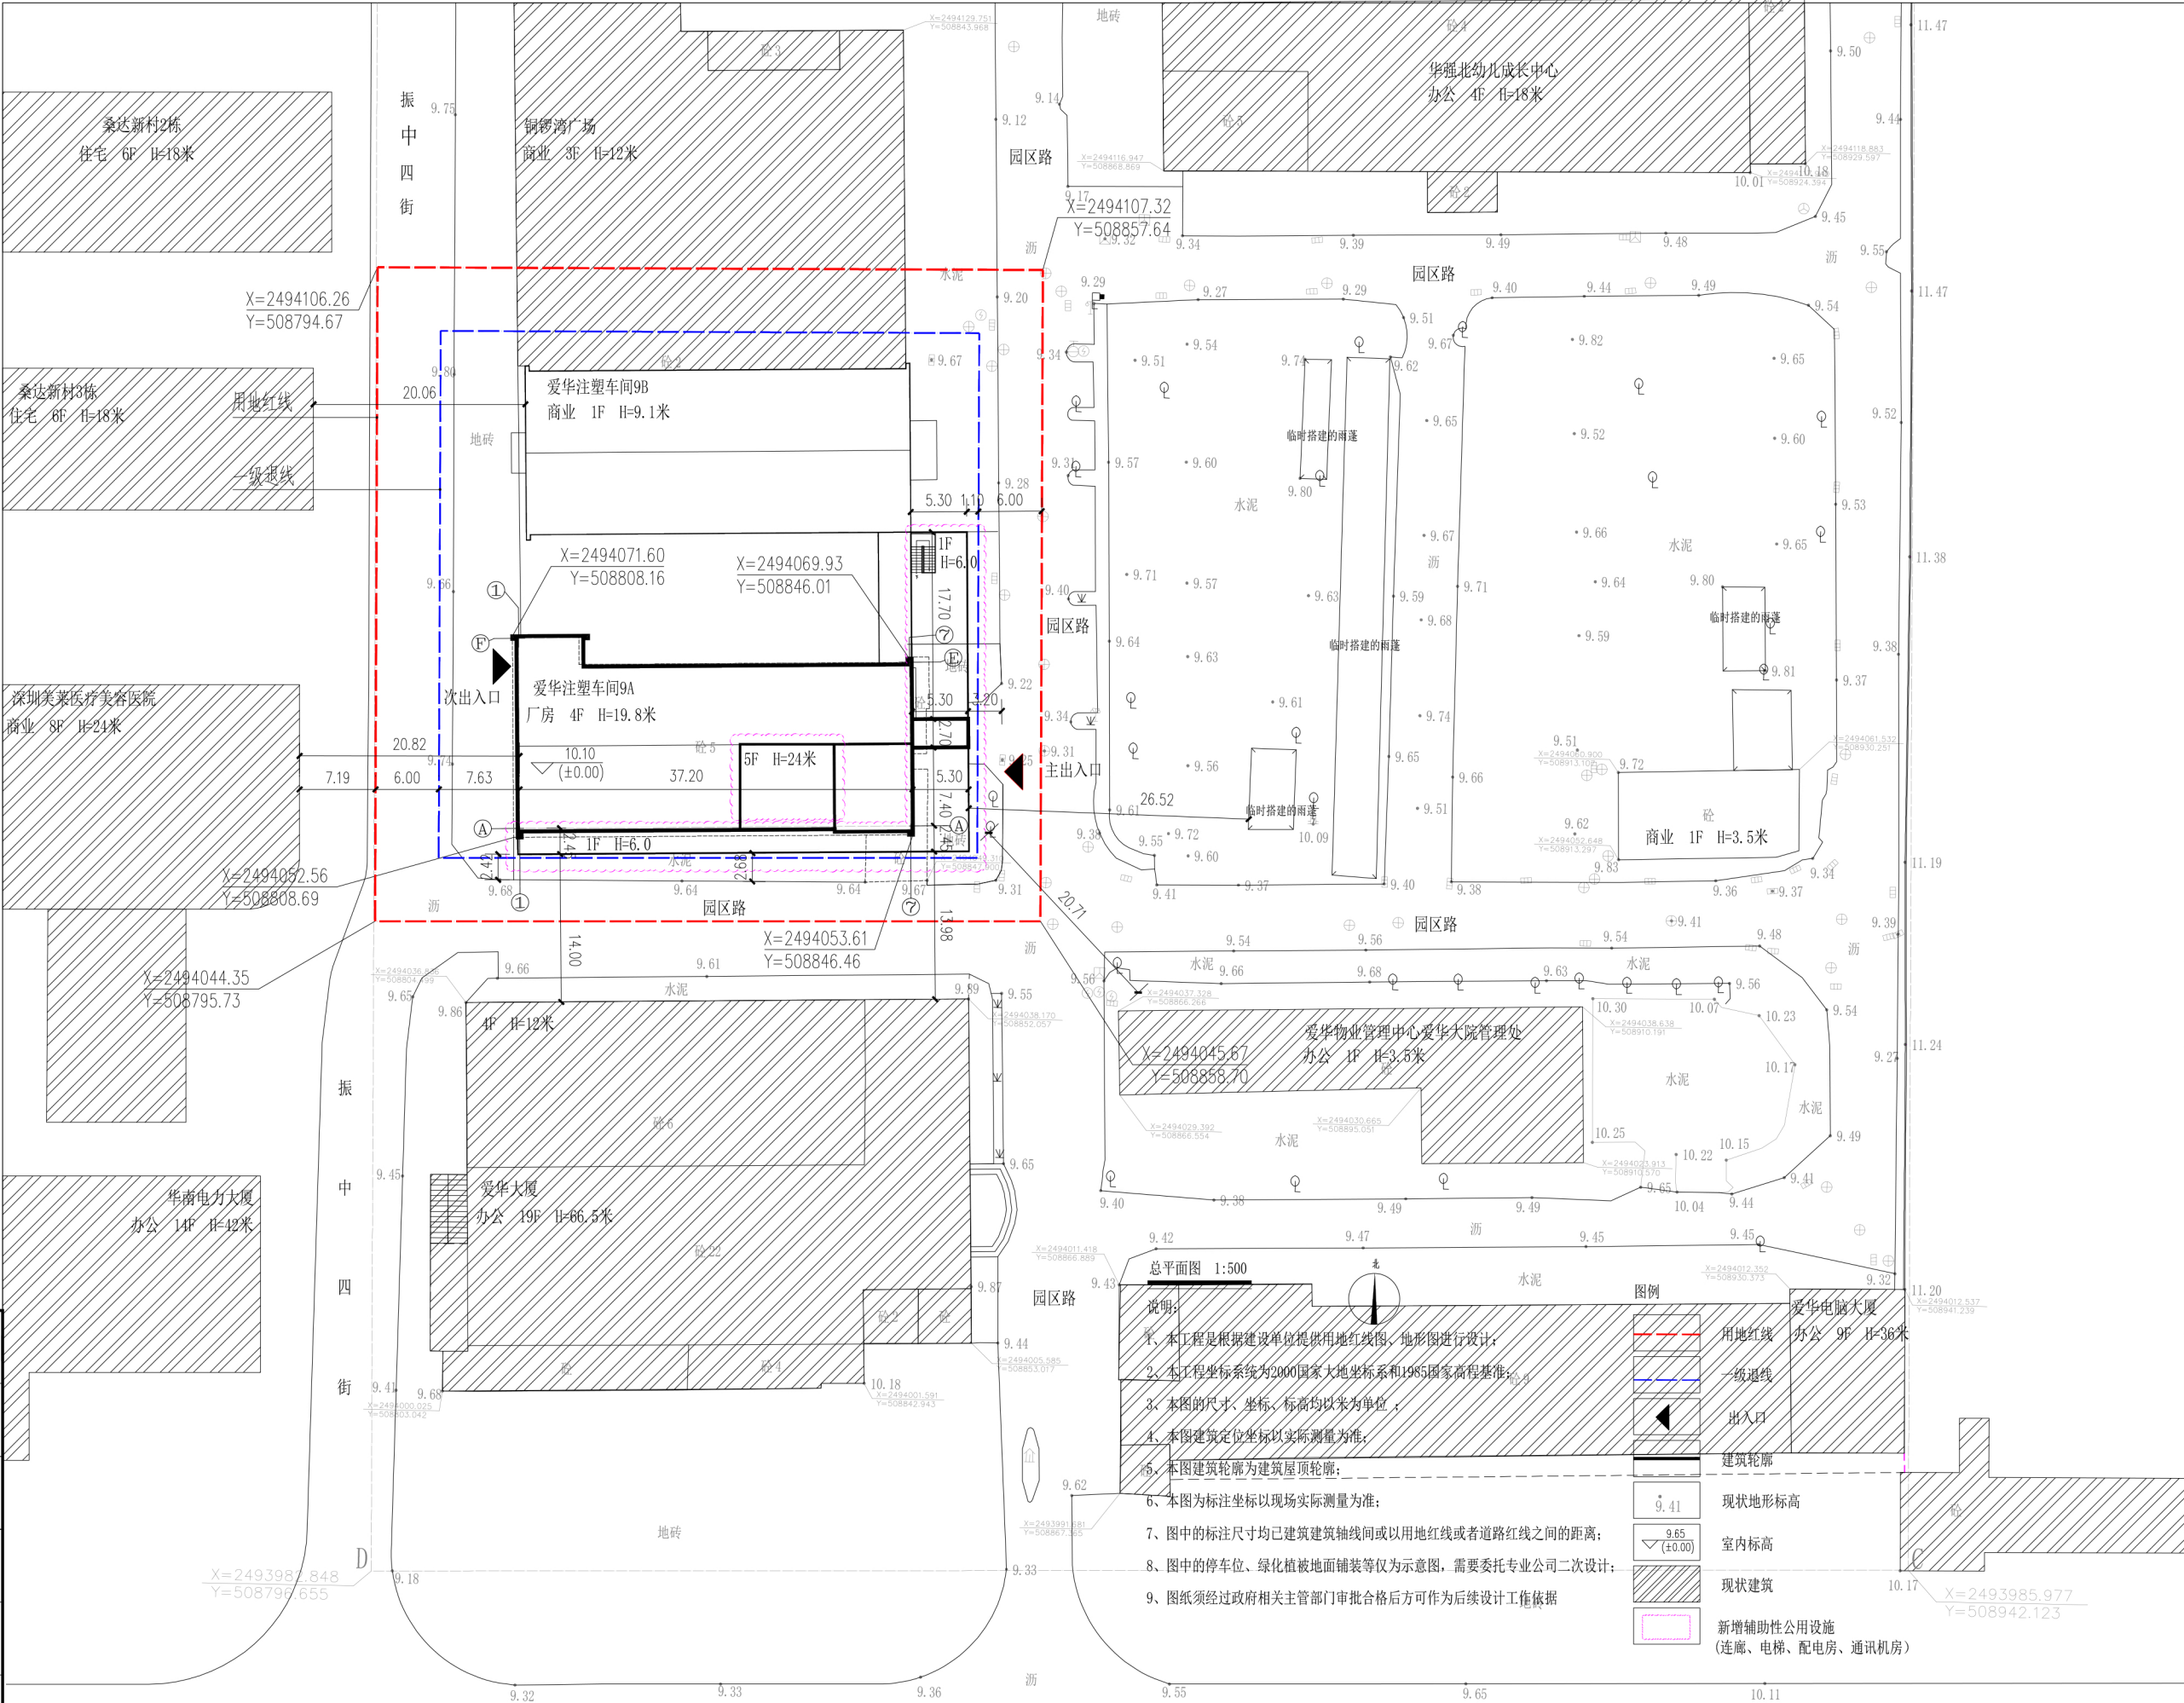

- 说明:
- 本工程是根据建设单位提供用地红线图、地形图进行设计;
 - 本工程坐标系统为2000国家大地坐标系和1985国家高程基准;
 - 本图的尺寸、坐标、标高均以米为单位;
 - 本图建筑定位坐标以实际测量为准;
 - 本图建筑轮廓为建筑屋顶轮廓;
 - 本图为标注坐标以现场实际测量为准;
 - 图中的标注尺寸均已建筑建筑轴线间或以用地红线或者道路红线之间的距离;
 - 图中的停车位、绿化植被地面铺装等仅为示意图,需要委托专业公司二次设计;
 - 图纸须经经过政府相关主管部门审批合格后方可作为后续设计工作依据

图例	
	用地红线
	一级退线
	出入口
	建筑轮廓
	现状地形标高
	室内标高
	现状建筑
	新增辅助性公用设施 (连廊、电梯、配电房、通讯机房)

设计单位
DESIGN
INSTITUTE

广州博厦建筑设计研究院有限公司
GUANGZHOU BOSHA ARCHITECTURAL DESIGN
INSTITUTE CO.,LTD.

证书
CERTIFICATE
建筑工程设计甲级;
给水、排水、桥梁、道路、园林、人防工程设计乙级
证书编号: A244007828
城乡规划编制甲级资质证书编号:
自资规甲字21440265

建设单位
Client
深圳市中电物业管理有限公司

工程名称
Project Name
爱华注塑车间9AB项目增加辅助性
公用设施类综合整治

子项名称
Sub-Project

工程编号
Project No.
BSSZ2024076

子项编号
Sub-Project No.

审定
Approved by
高达华

审核
Verified by
戚志锋

项目负责人
Project manager
高达华

专业负责人
Profession manager
高达华

校对
Checked by
李喜林

设计
Designer
张捷

图纸名称
Drawing Title
总平面图

专业 Discipline	建筑	阶段 Stage	方案
版次 Version No.	01	图号 Drawing No.	
比例 Scale	1:500	日期 Date	2024.06

注册执业专用章 | Stamp of Registration

单位出图专用章 | Stamp of design unit

此图纸必须本项目取得所在地建设管理部门
审批许可方可施工