



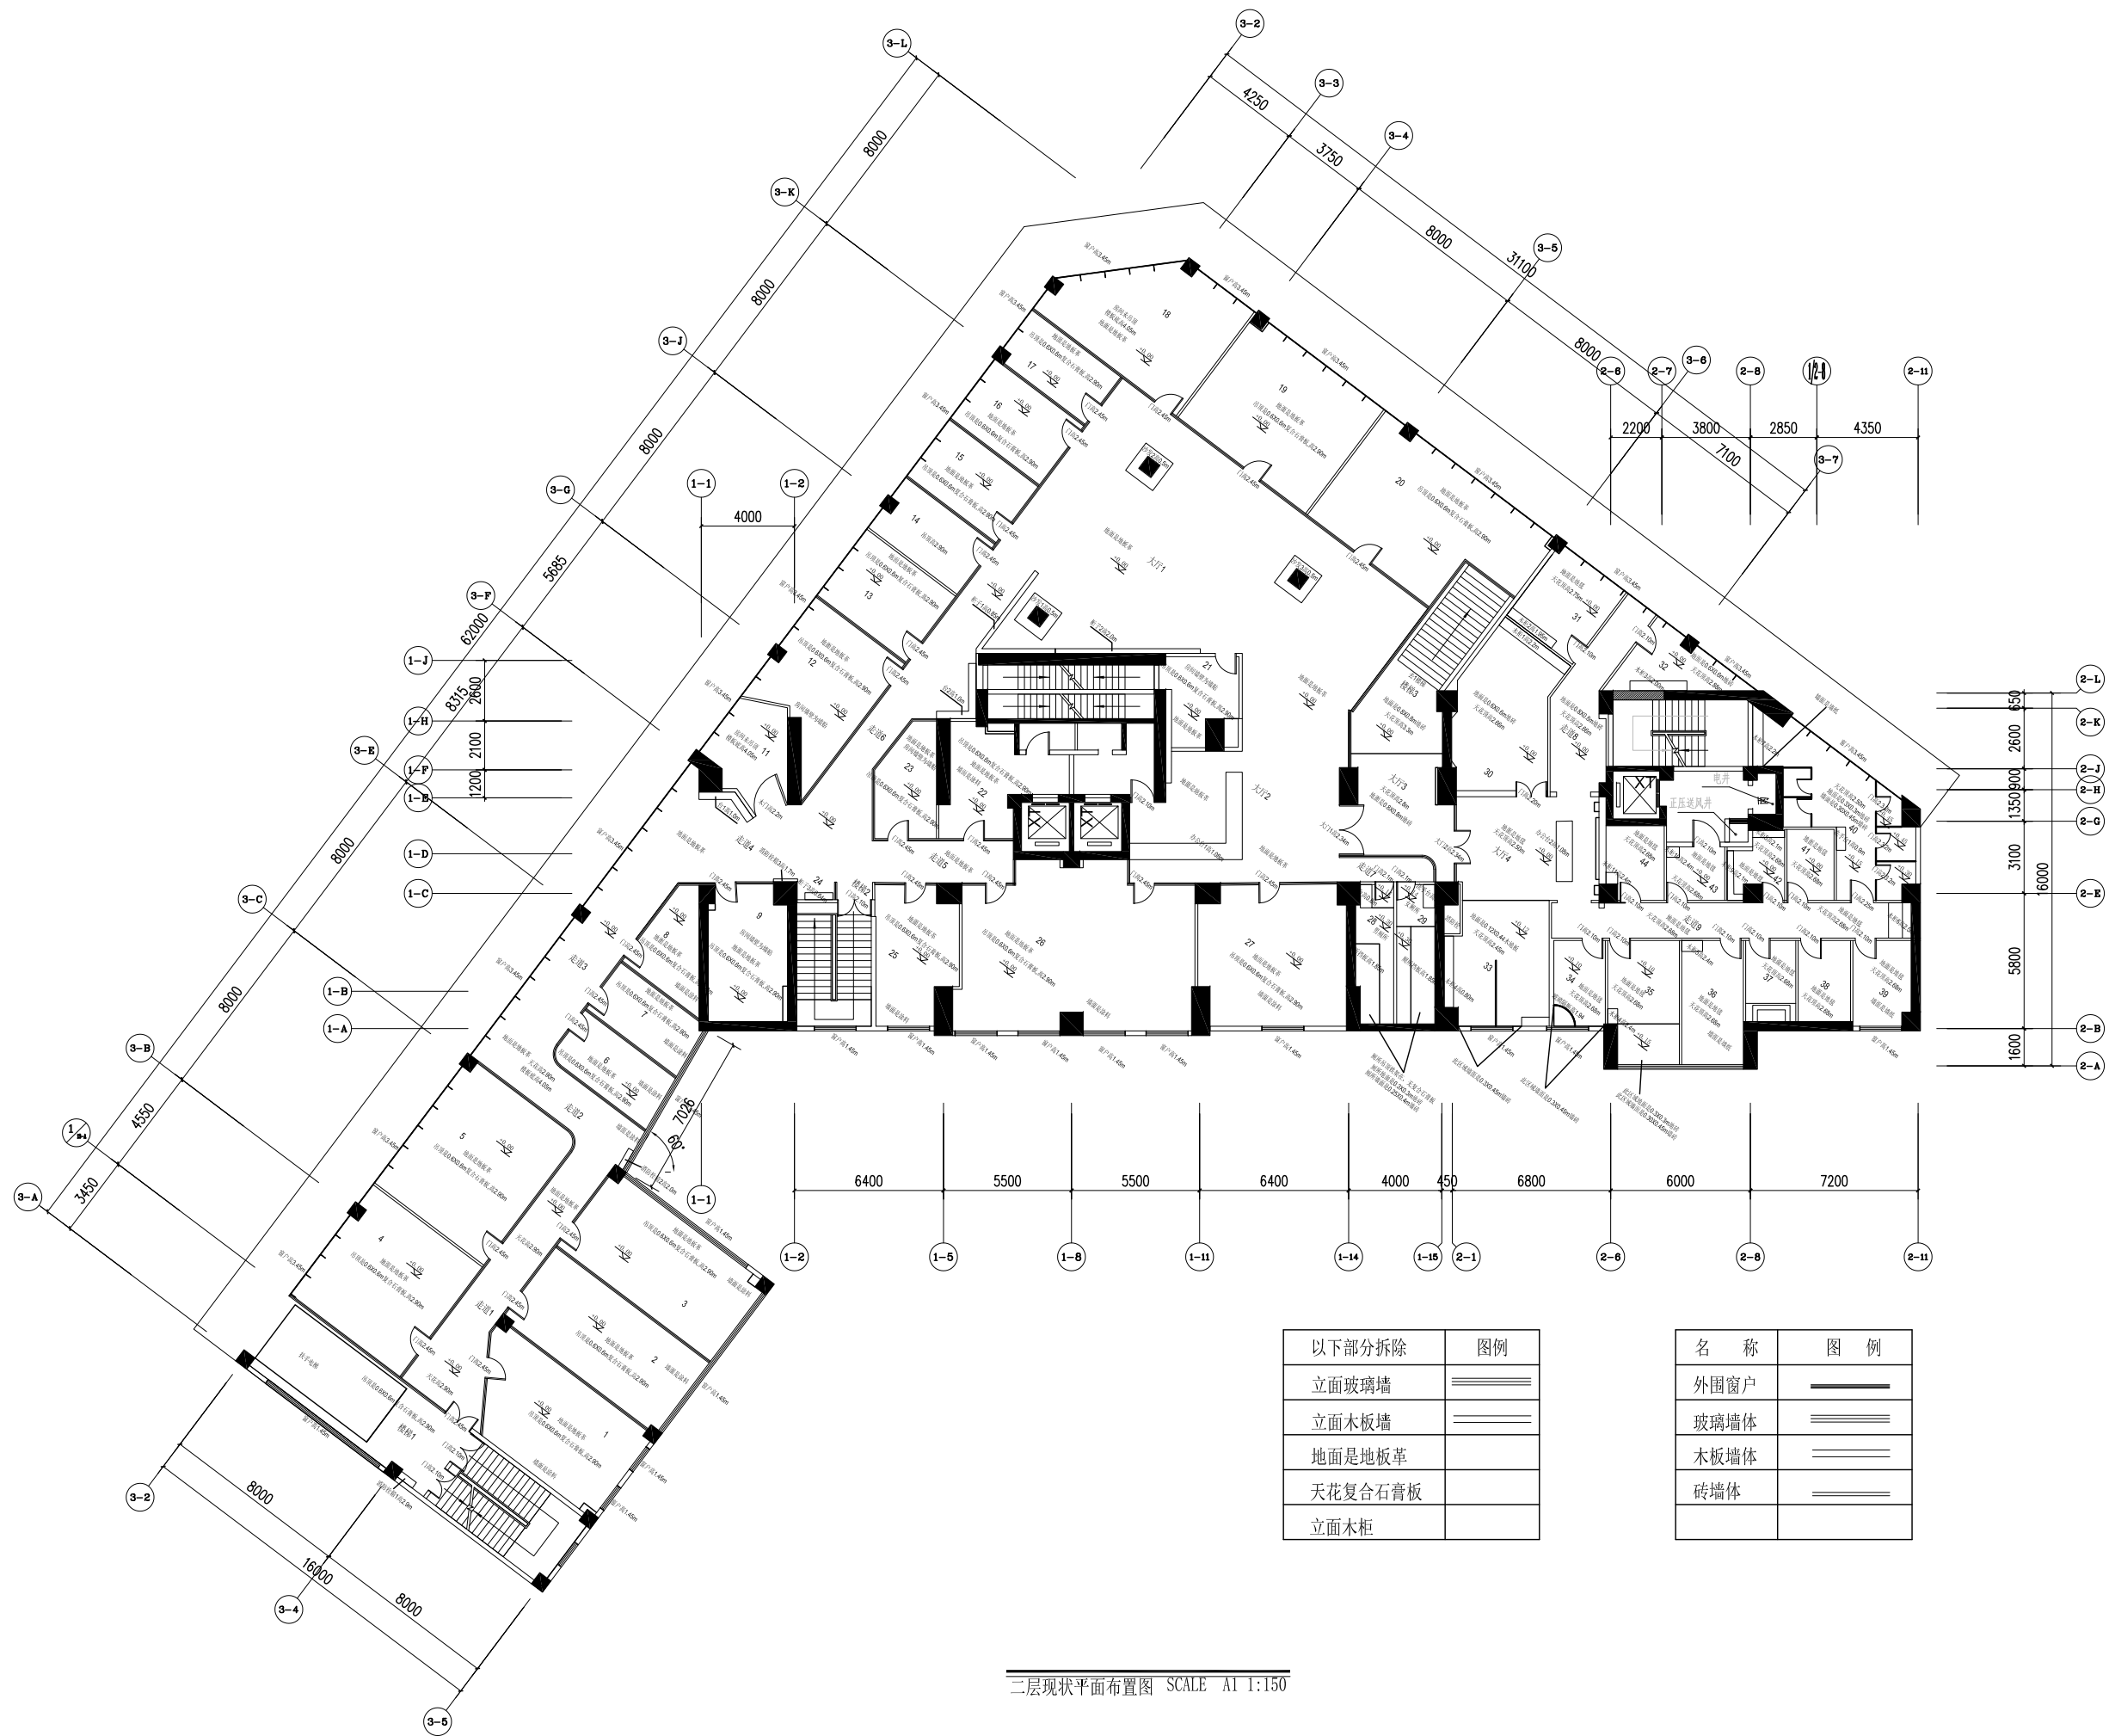


以下部分拆除	图例
立面玻璃墙	=====
立面木板墙	=====
地面是地板革	=====
天花复合石膏板	=====
立面木柜	=====


名 称	图 例
外围窗户	=====
玻璃墙体	=====
木板墙体	=====
砖墙体	=====

二层现状平面布置图 SCALE AT 1:150

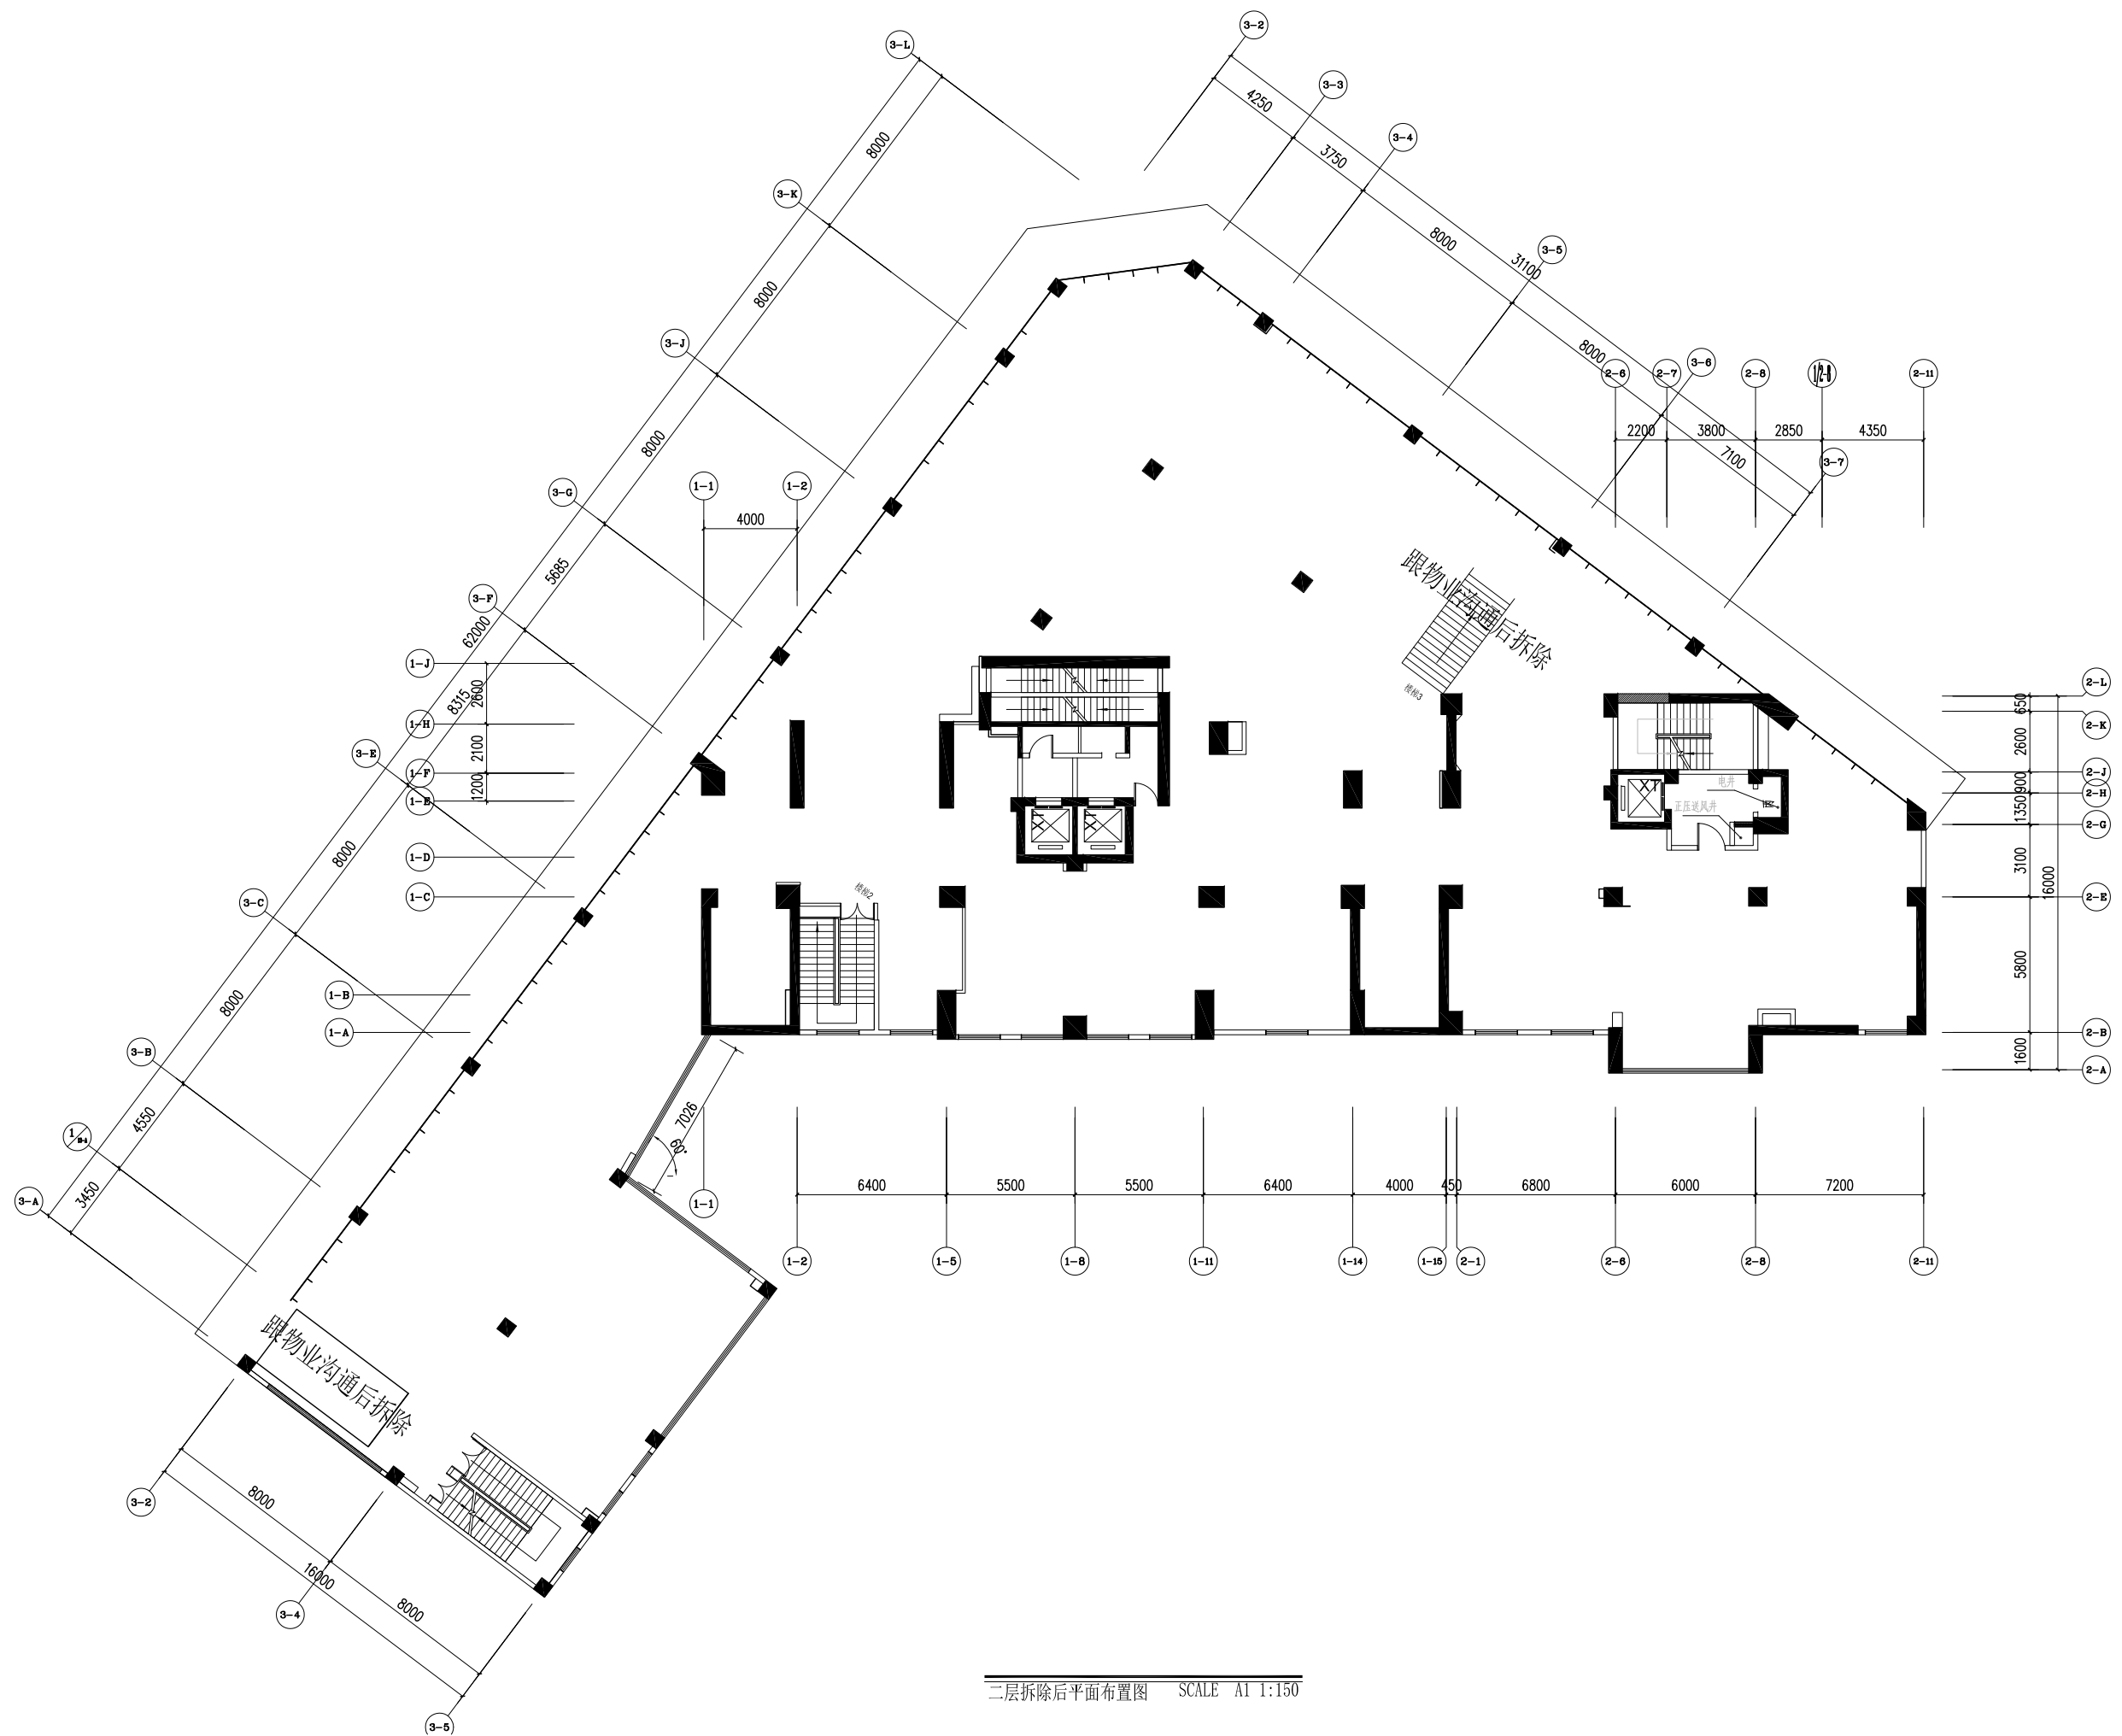

二层拆除后平面布置图 SCALE 1:150

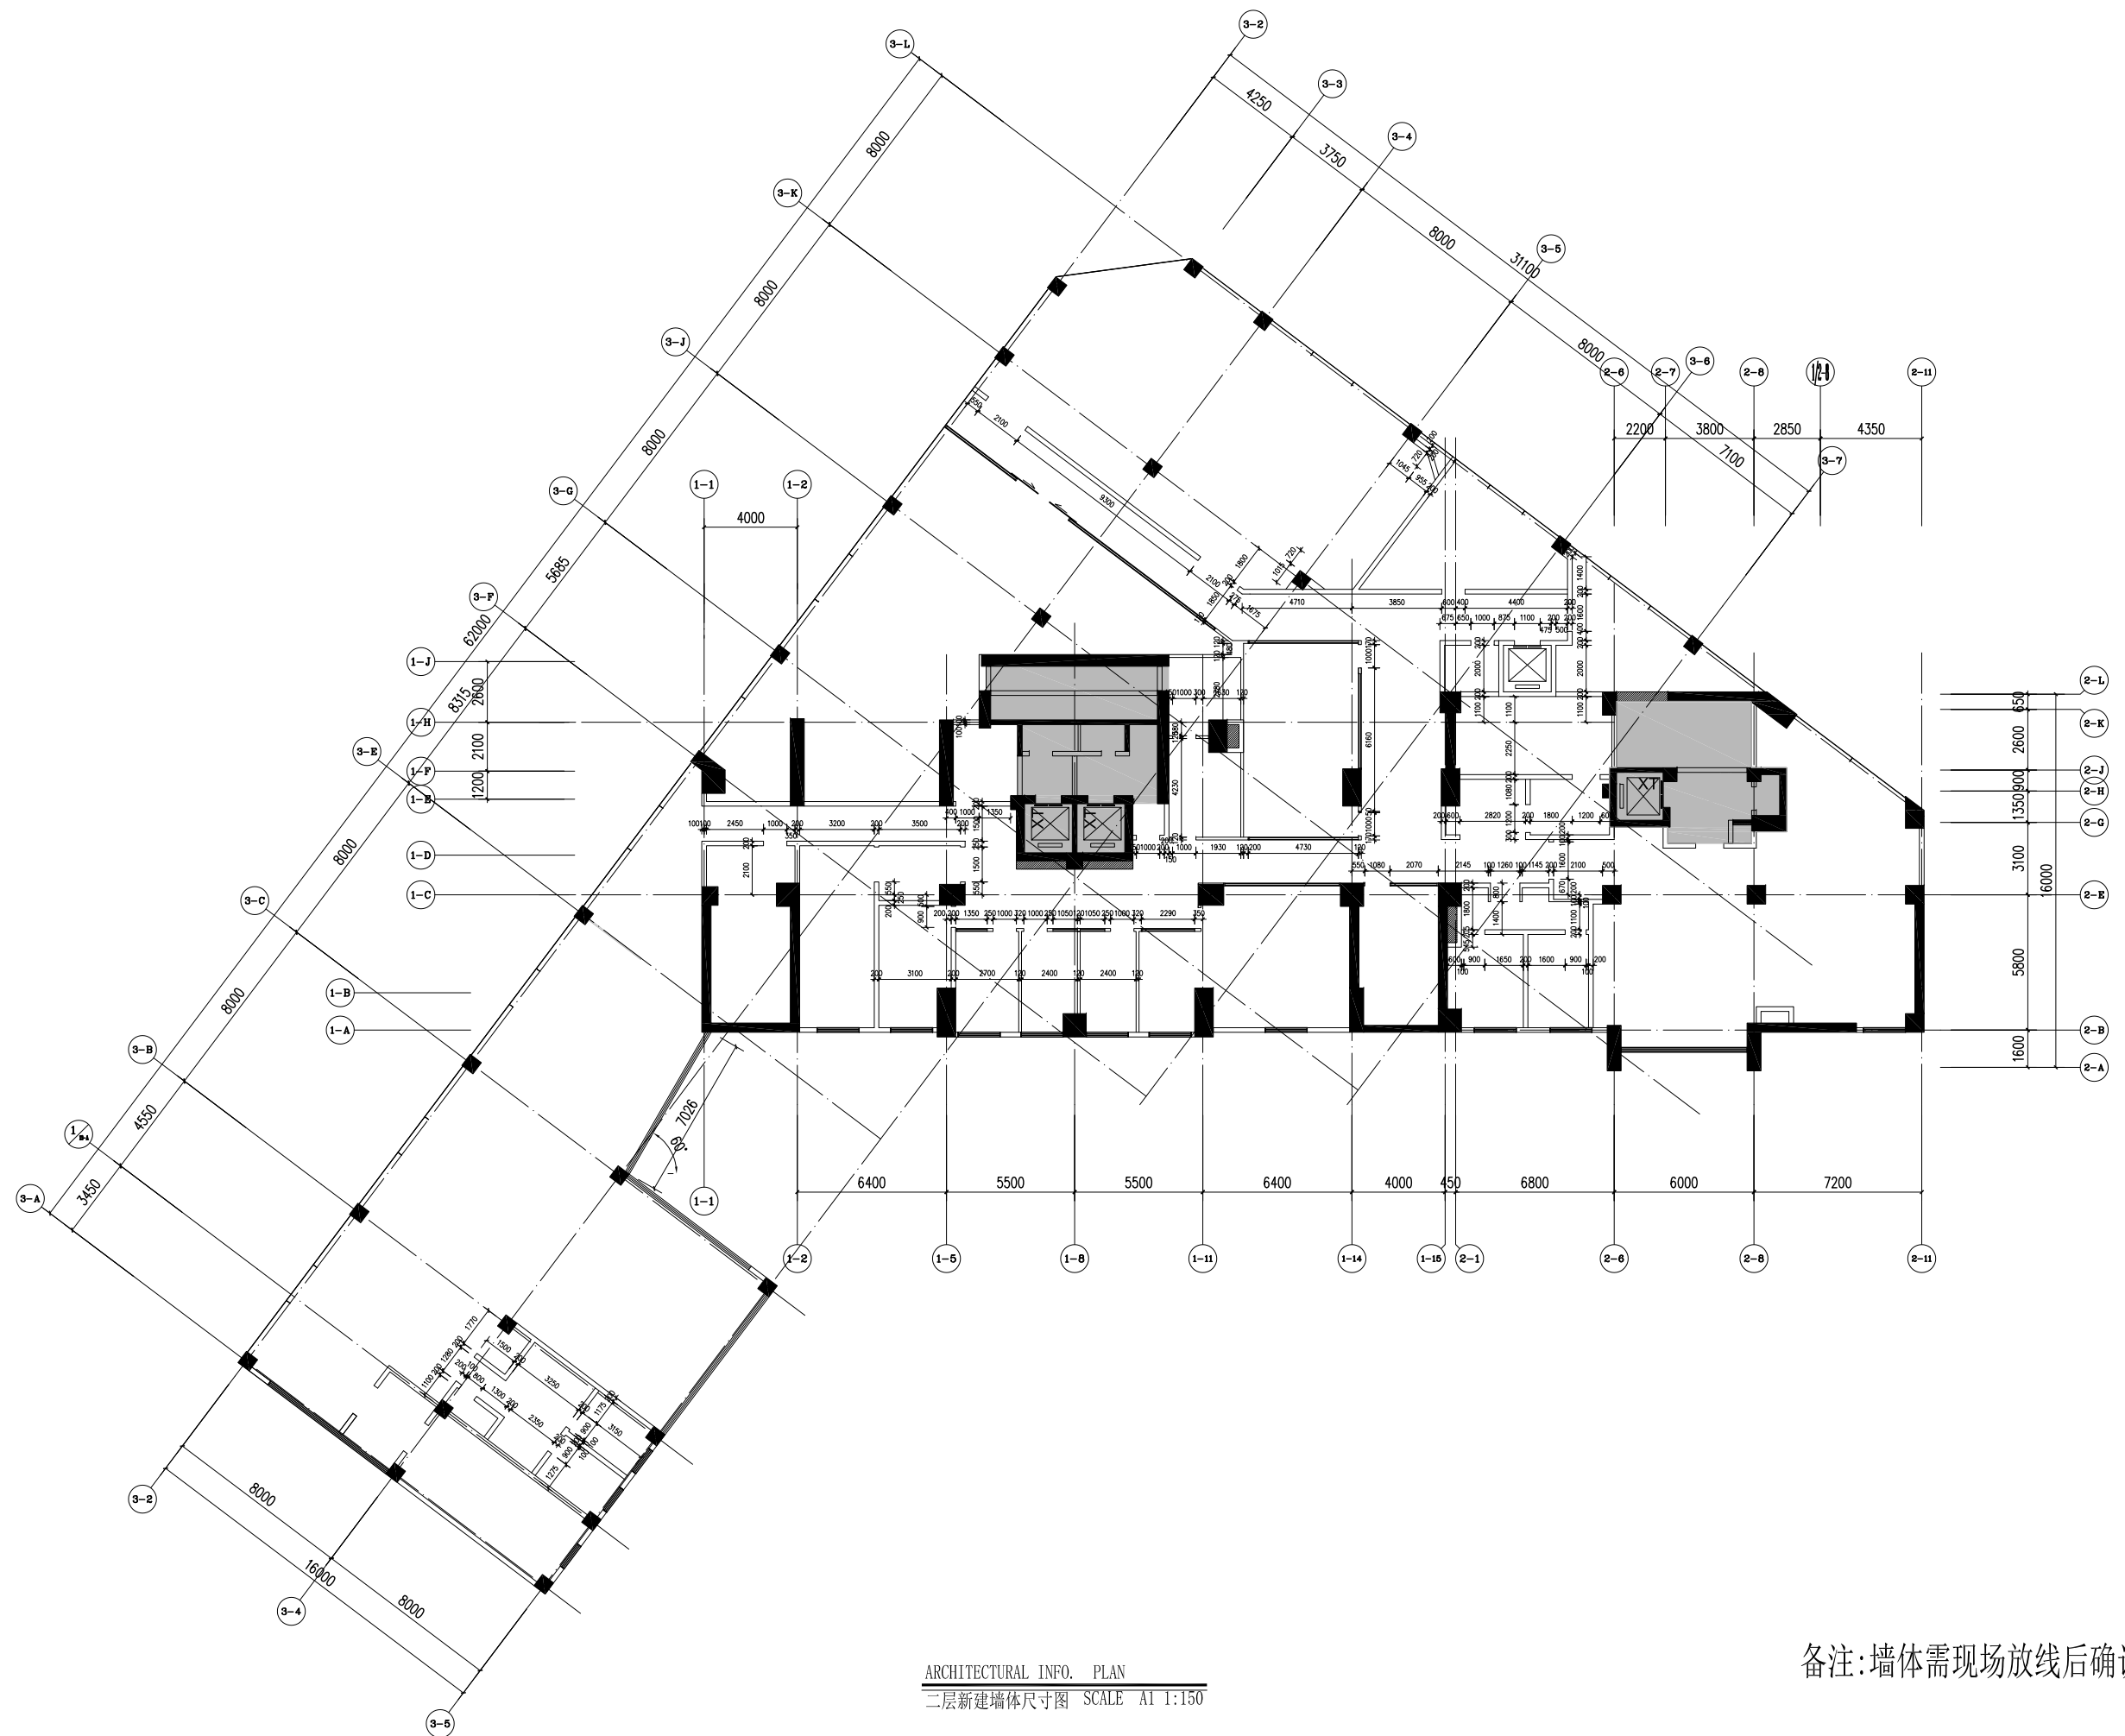

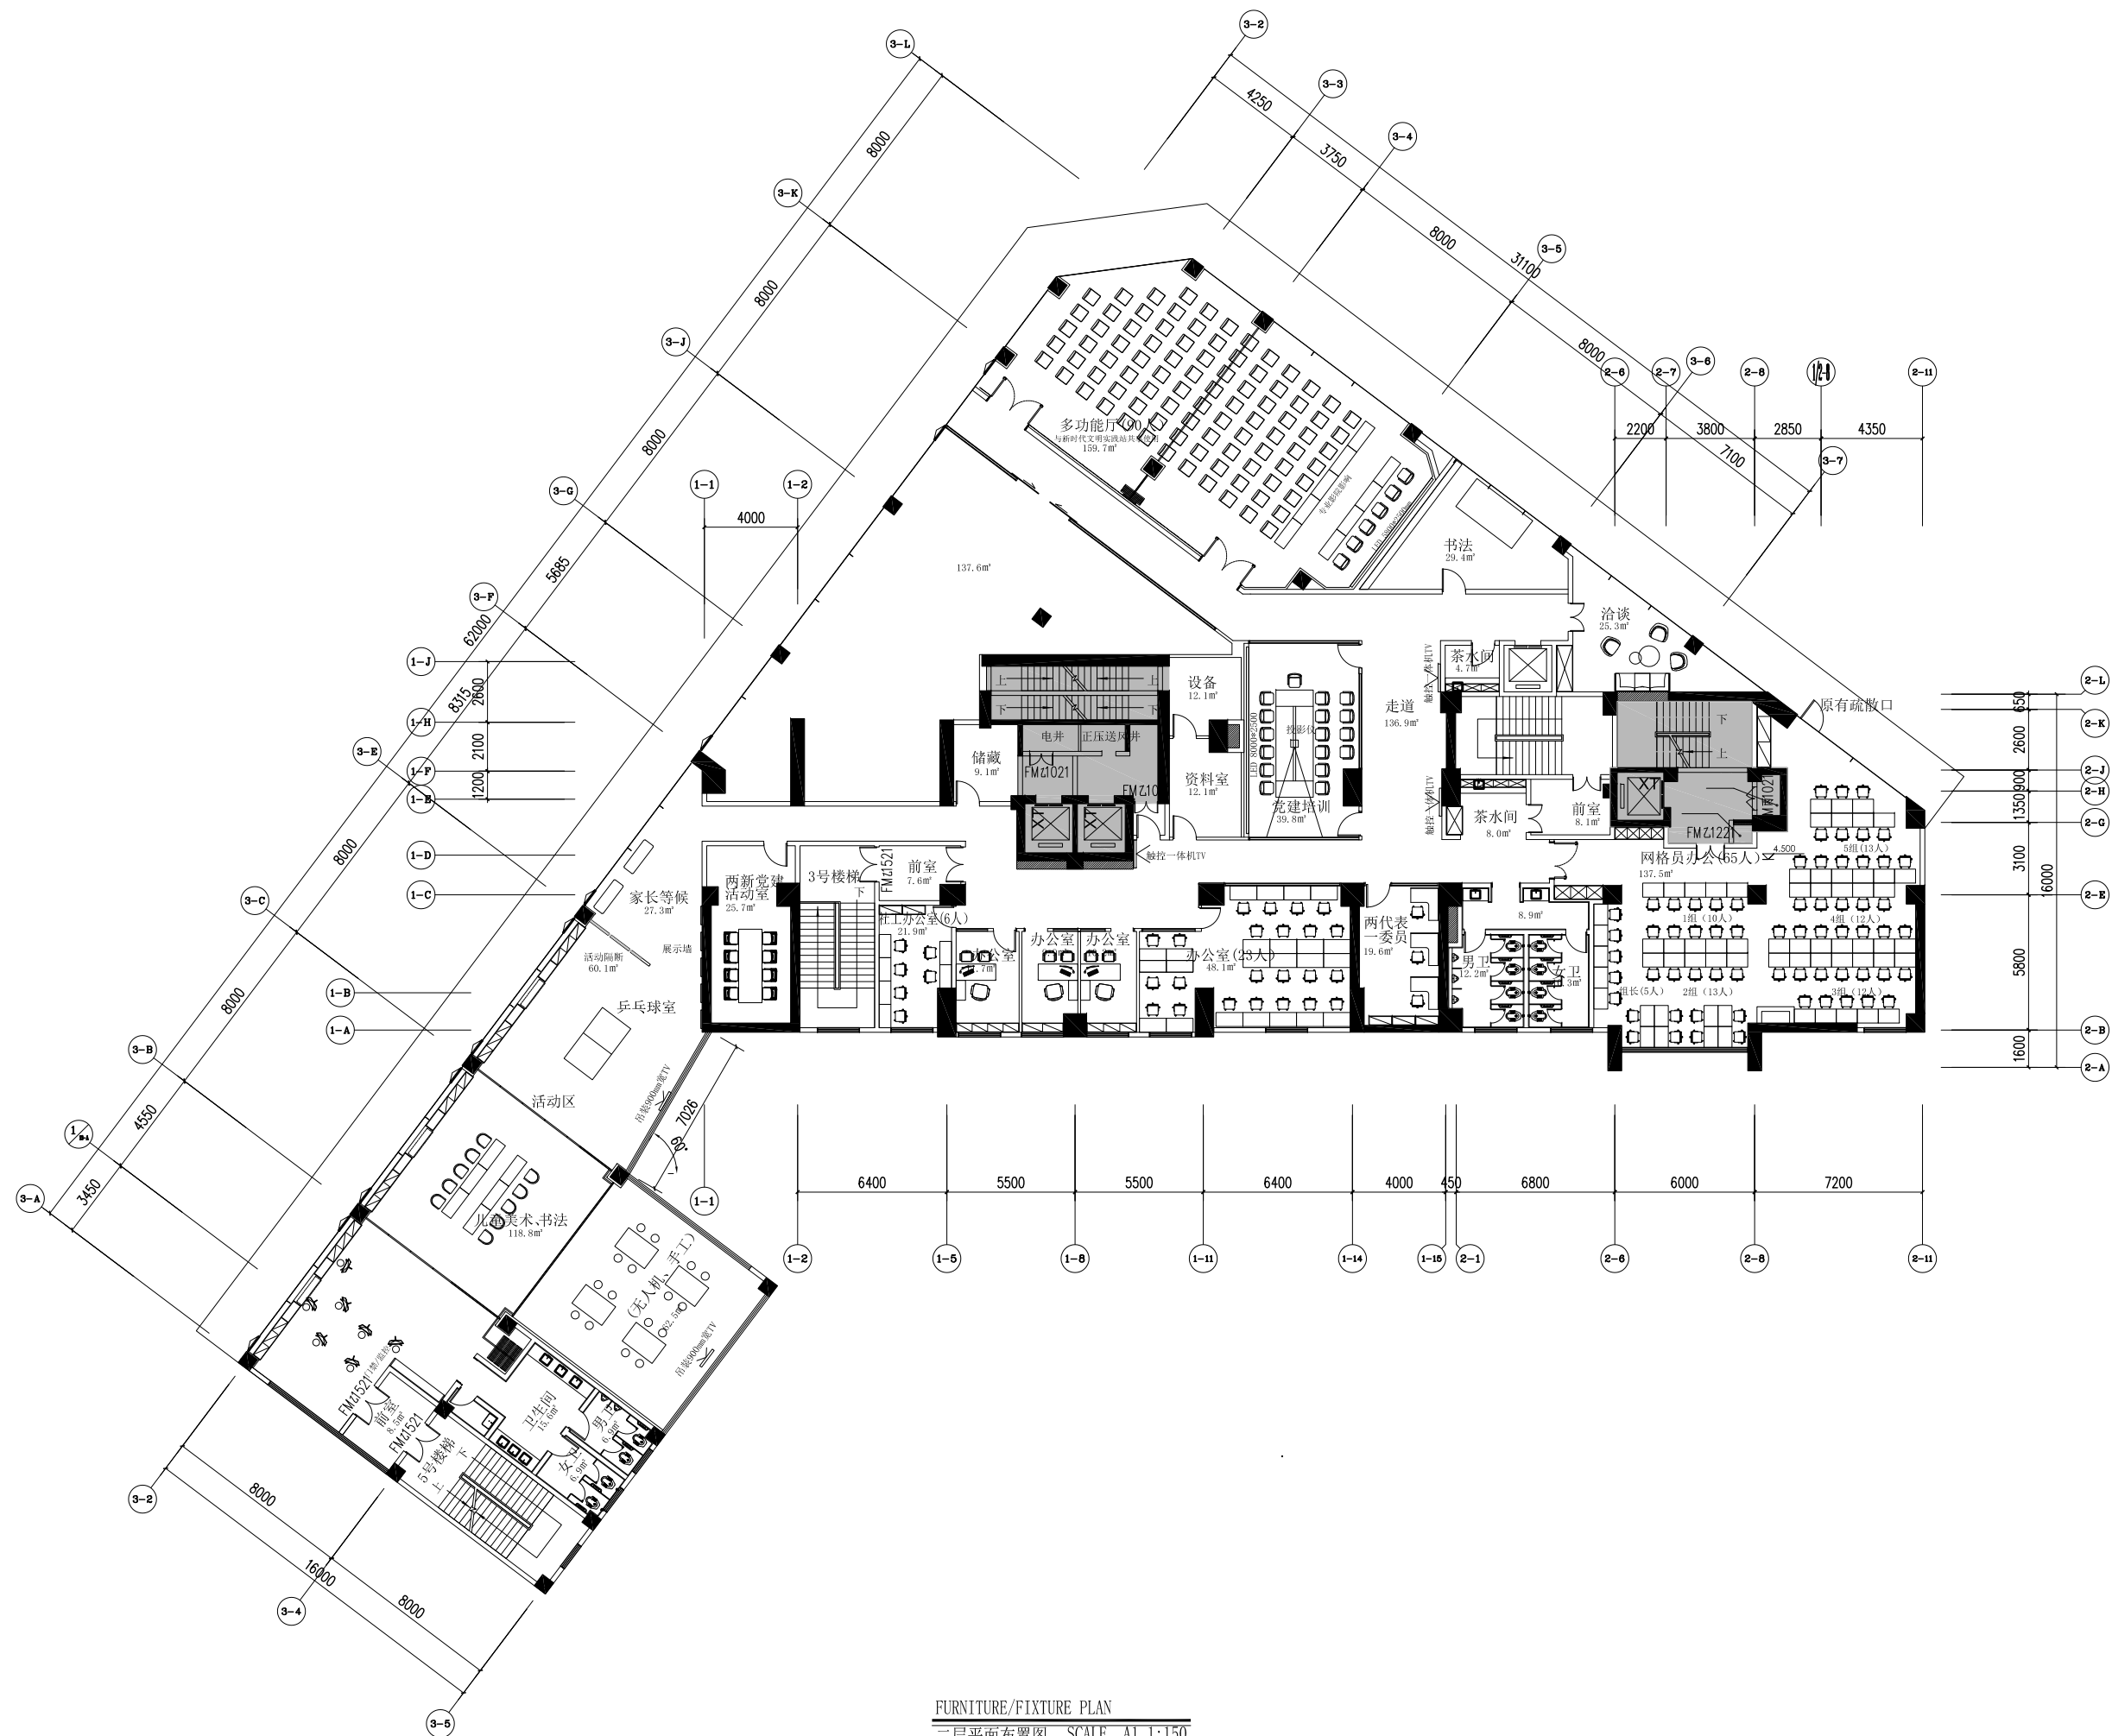

FURNITURE/FIXTURE PLAN
二层平面布置图 SCALE 1:150