



隔离栅顶平面图

1:20

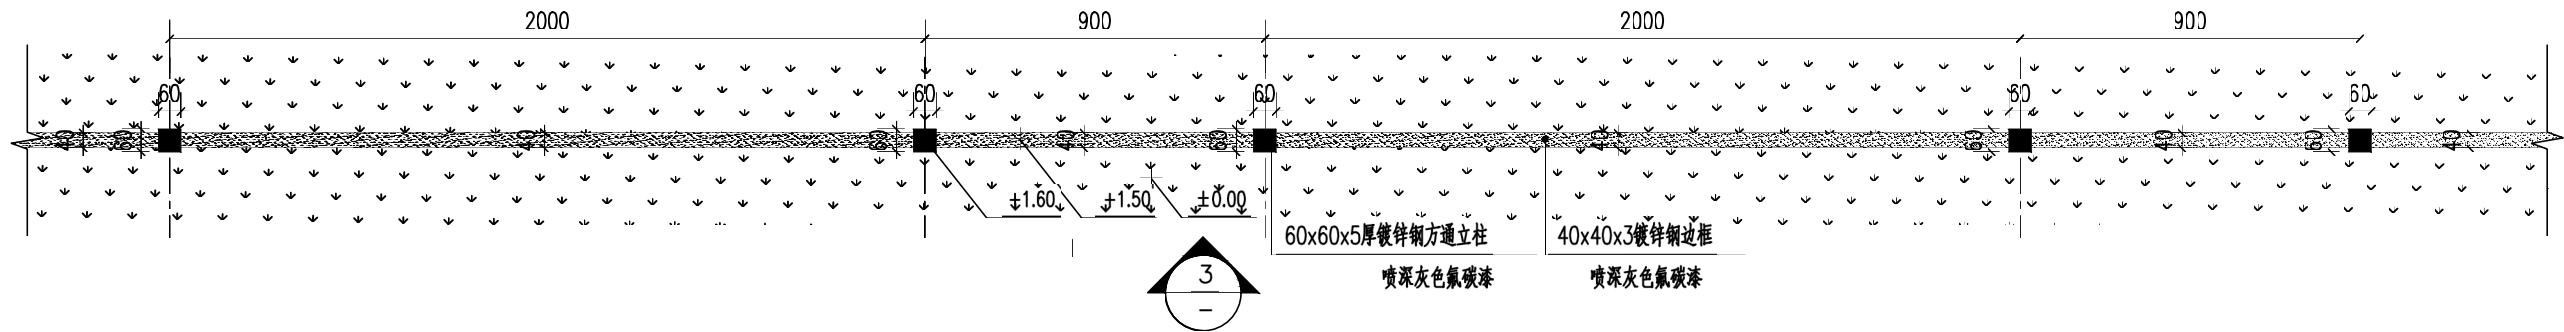


隔离栅底平面图

1:20

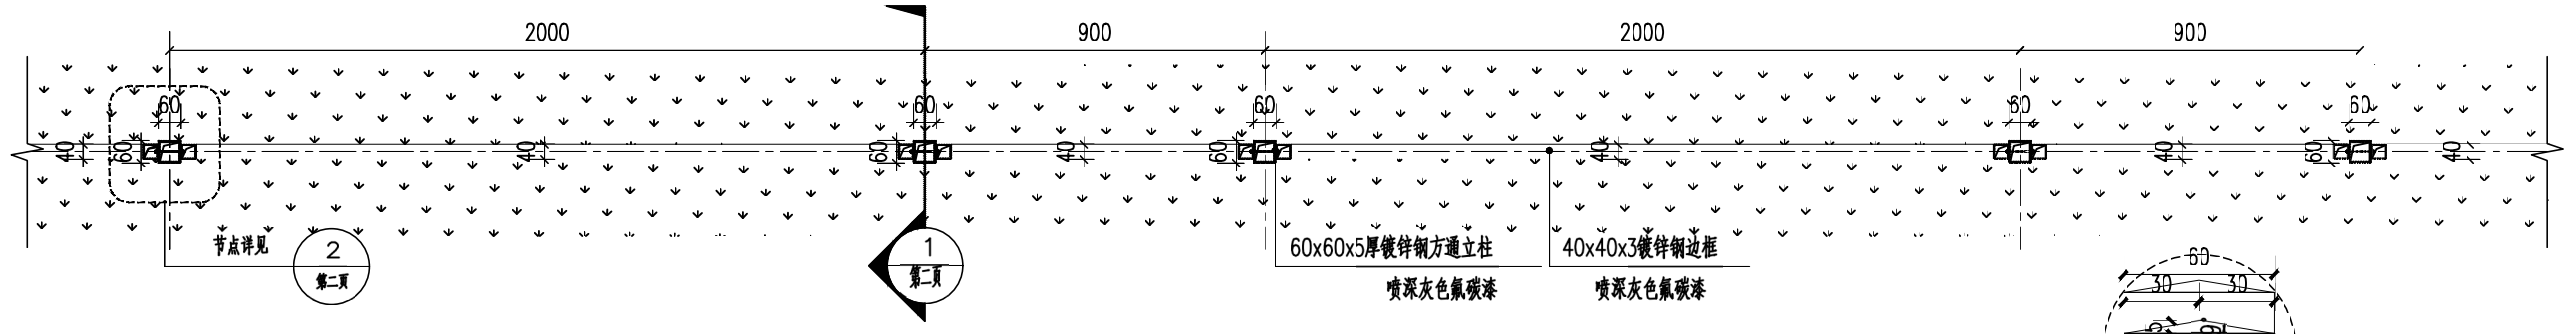

隔离栅立面图

1:20

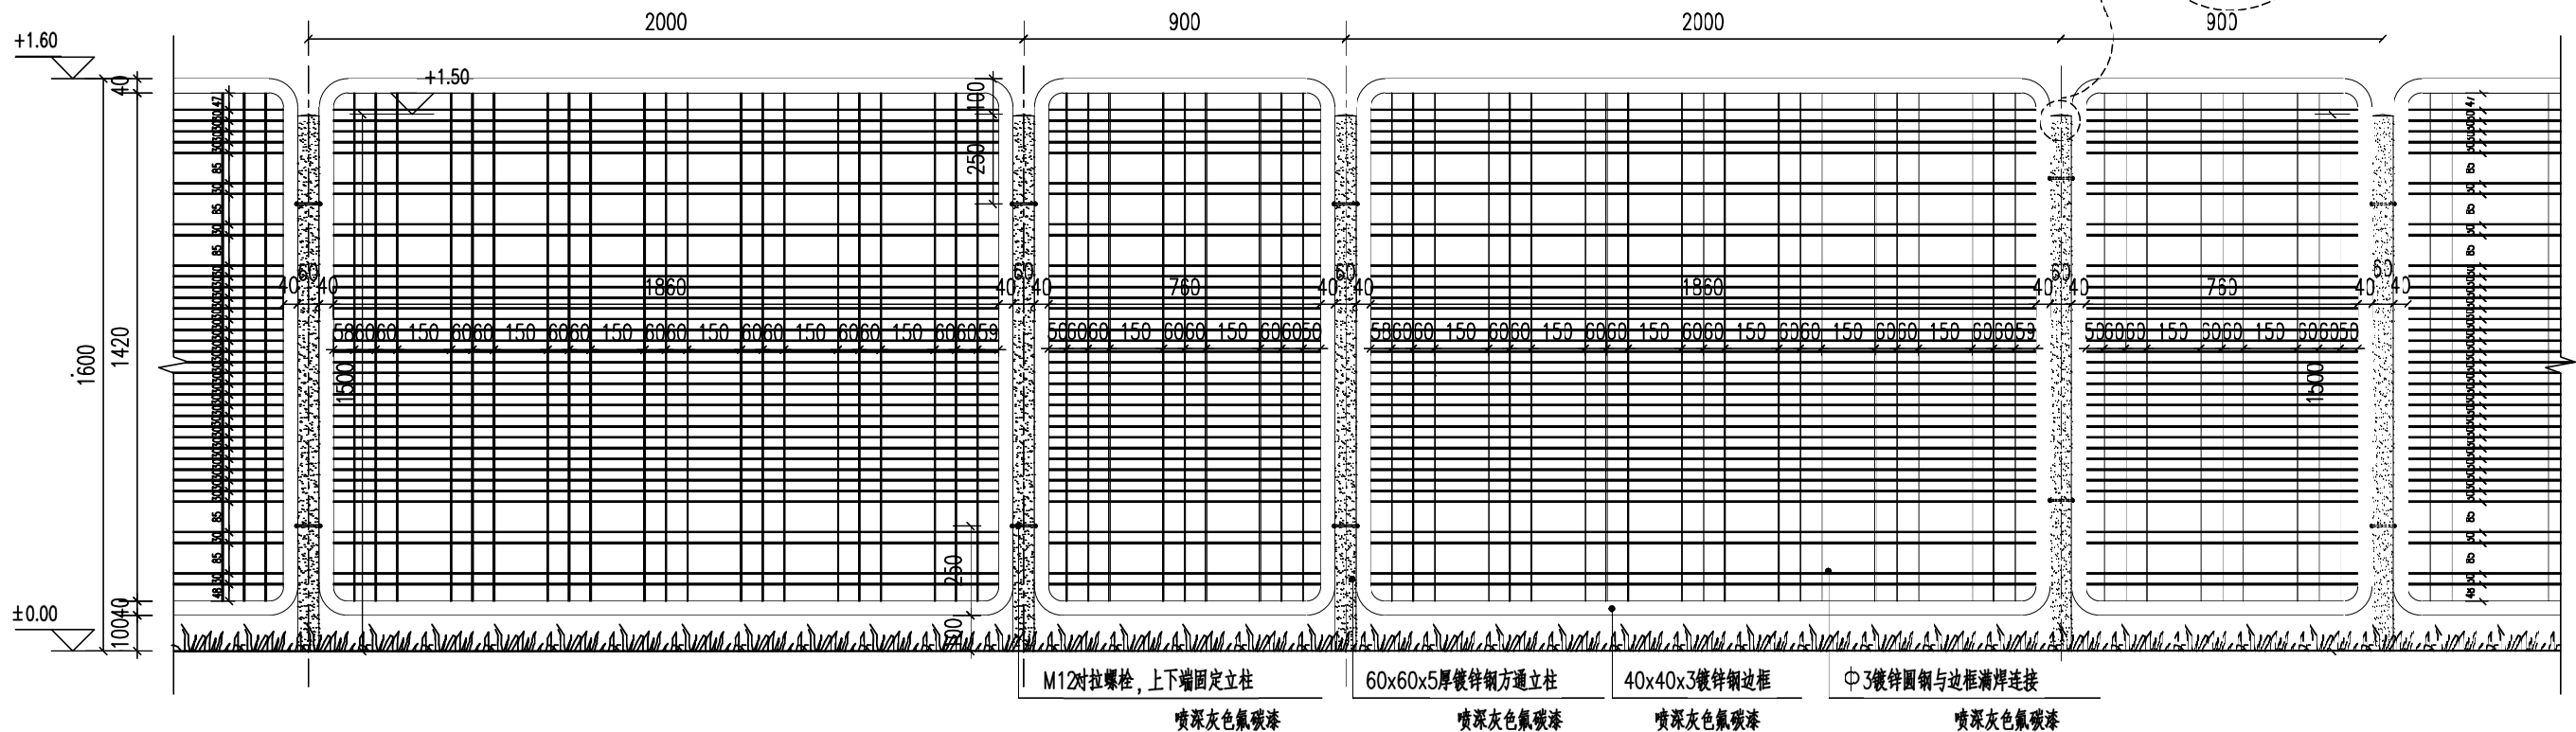

注:

- 1、本图所有尺寸均以mm计。
- 2、本图适用于隔离栅设置在地面上的情景，若隔离栅设置于防撞墙上，则应根据防撞等级和防撞墙的样式进行设计。
- 3、深灰色氟碳漆《中国建筑色卡国家标准》(GB/T18922-2008)0976)。

- 4、所有焊点应打磨光滑，保证外观的平整美观。
- 5、螺栓暗藏处理，不得外露影响外观整体性。

