


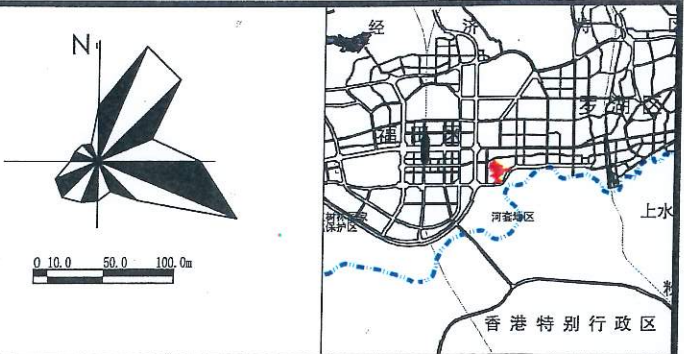


图 例

- 更新单元用地范围线
- 拆除用地范围线
- 开发建设用地范围线
- 独立占地的公共服务设施及其他移交政府的独立用地范围线
- 腾挪用地范围线
- 纳入的零星用地范围线
- 清退用地范围线

更新单元用地面积: 249521.9m²
拆除范围用地面积: 220964.9m²
开发建设用地面积: 142463.9m² (其中2828.9平方米国有未出让的零星用地按照政策规定一并出让给项目实施主体, 含拆除范围内清退用地划入130.7平方米、更新单元范围内拆除范围外2698.2平方米)
独立占地的公共服务设施及其他移交政府的独立用地面积: 82353.8m²
清退用地面积: 195.6m²
腾挪用地面积: 1154.6m²

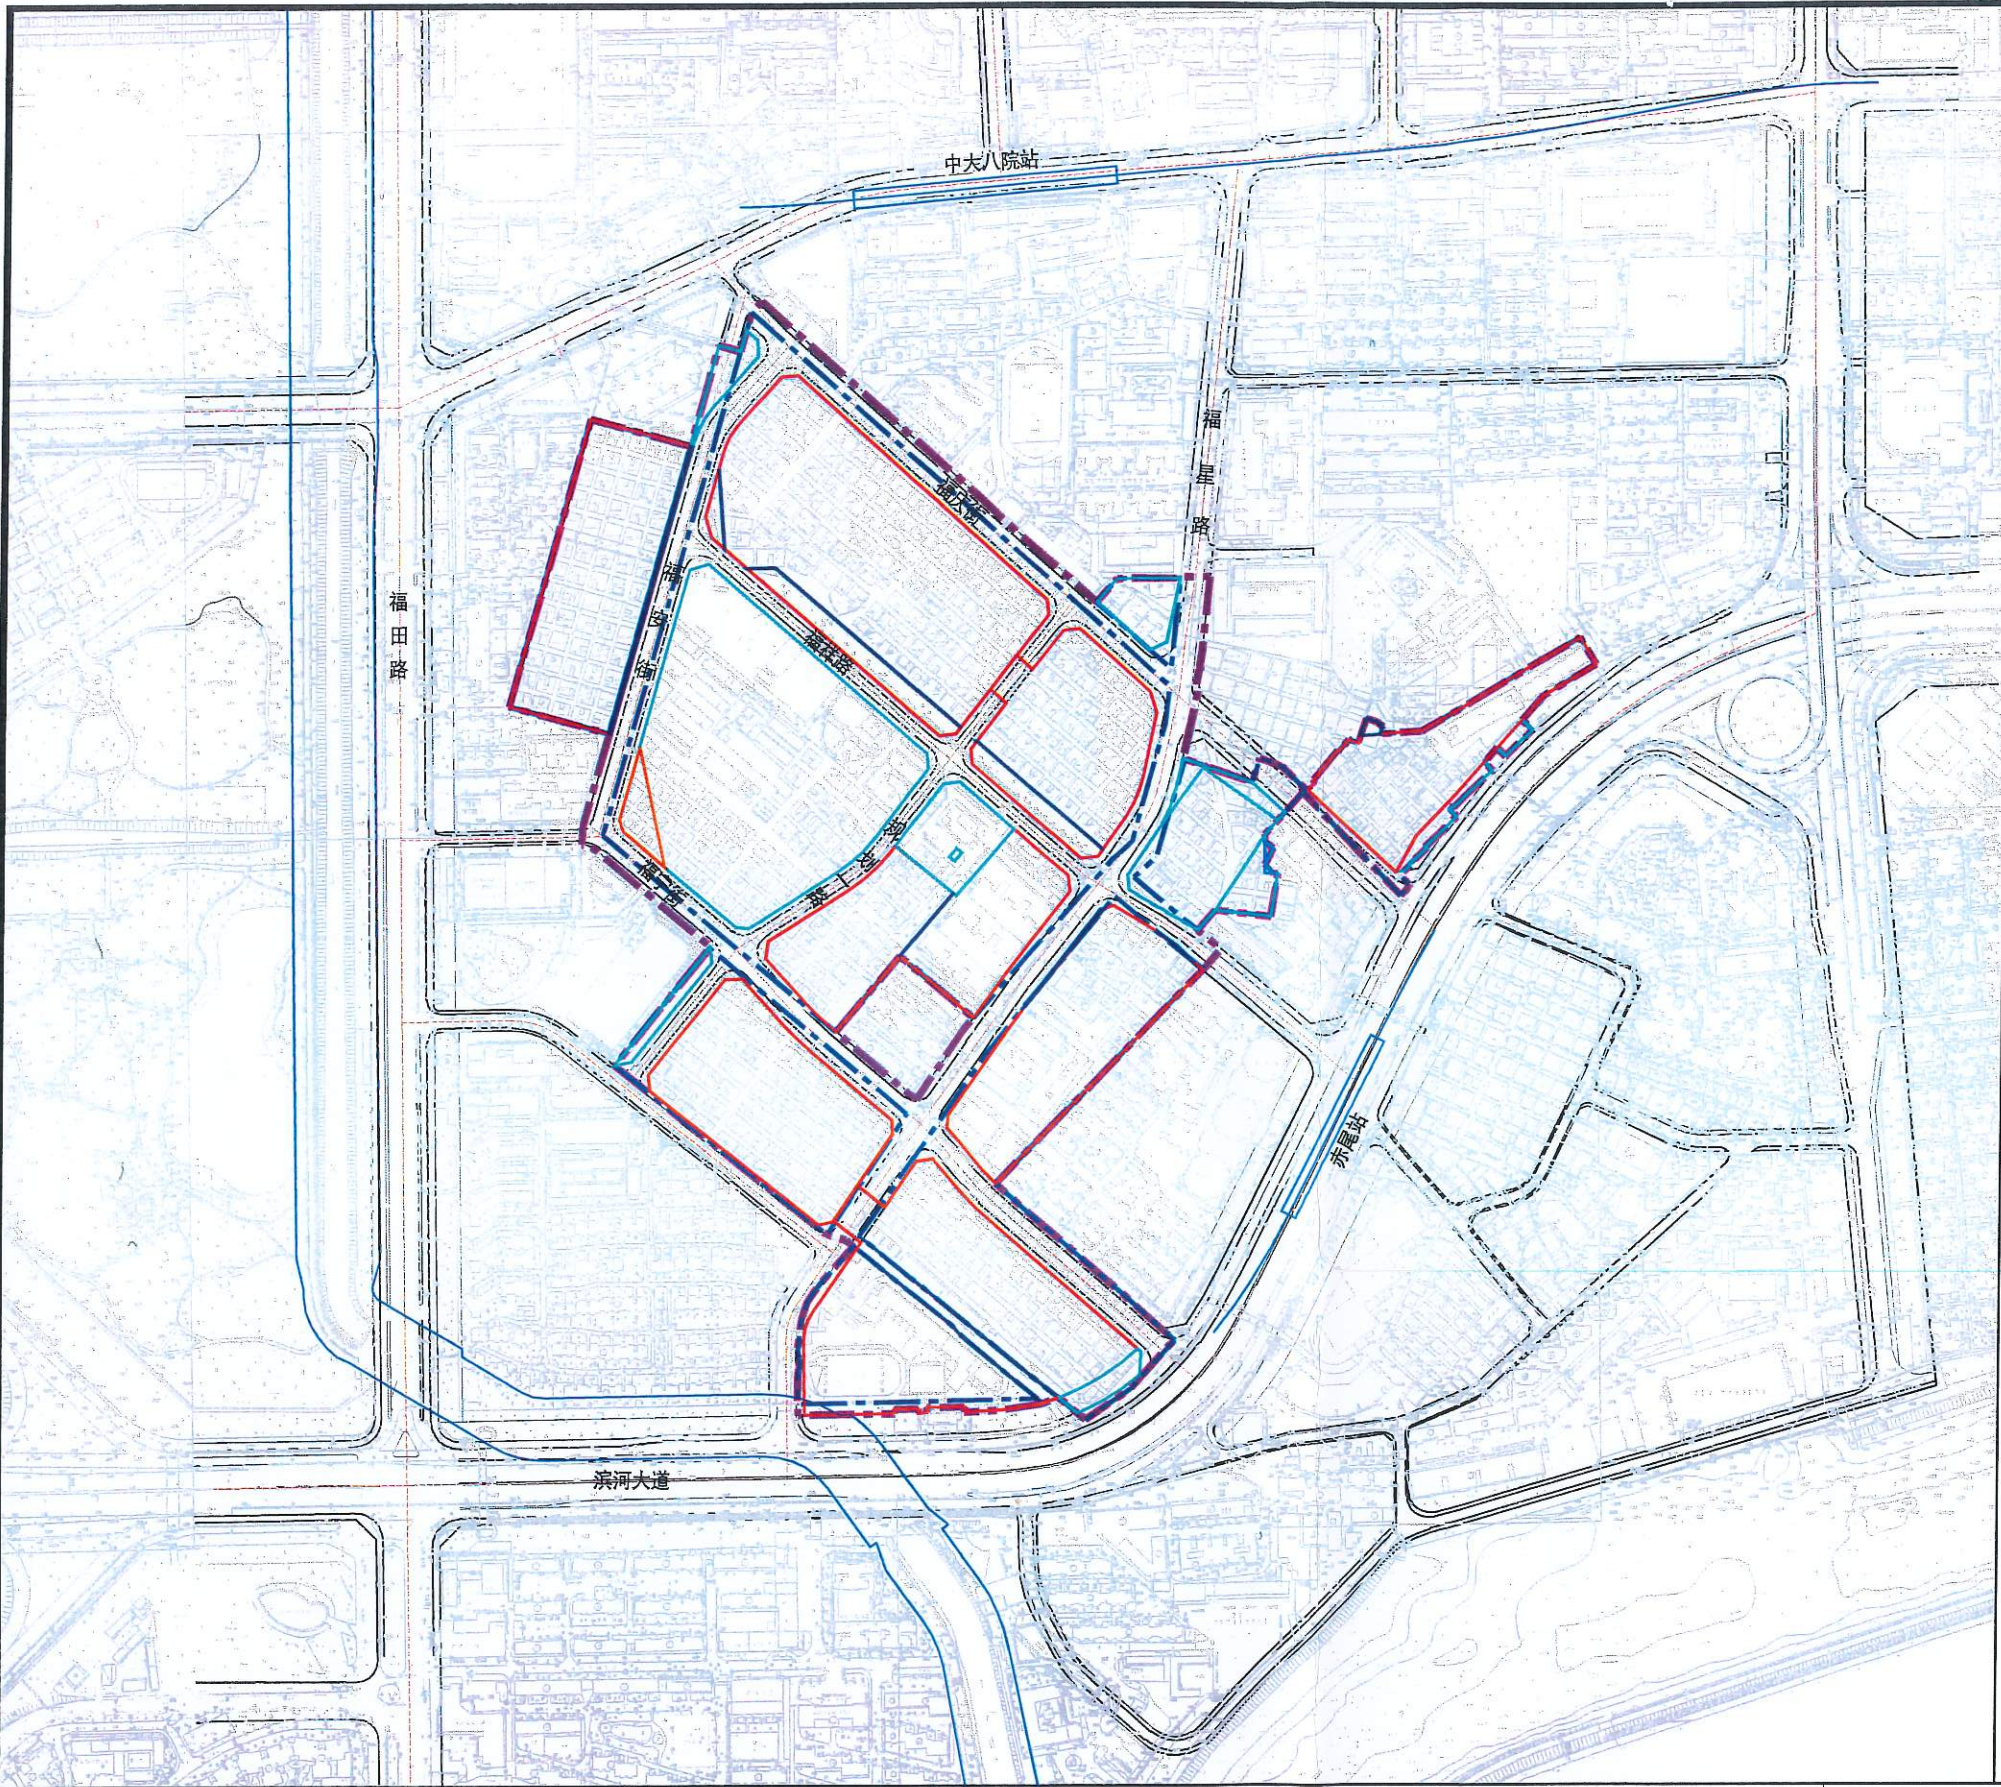