

## 建设项目规划选址范围图

项目名称：福田区慢性病防治院重建工程

层名：地上层


高程:

面积 (m<sup>2</sup>): 3063.91

比例尺: 1:900

坐标系：深圳独立坐标系

用字第: 440304202000004 号

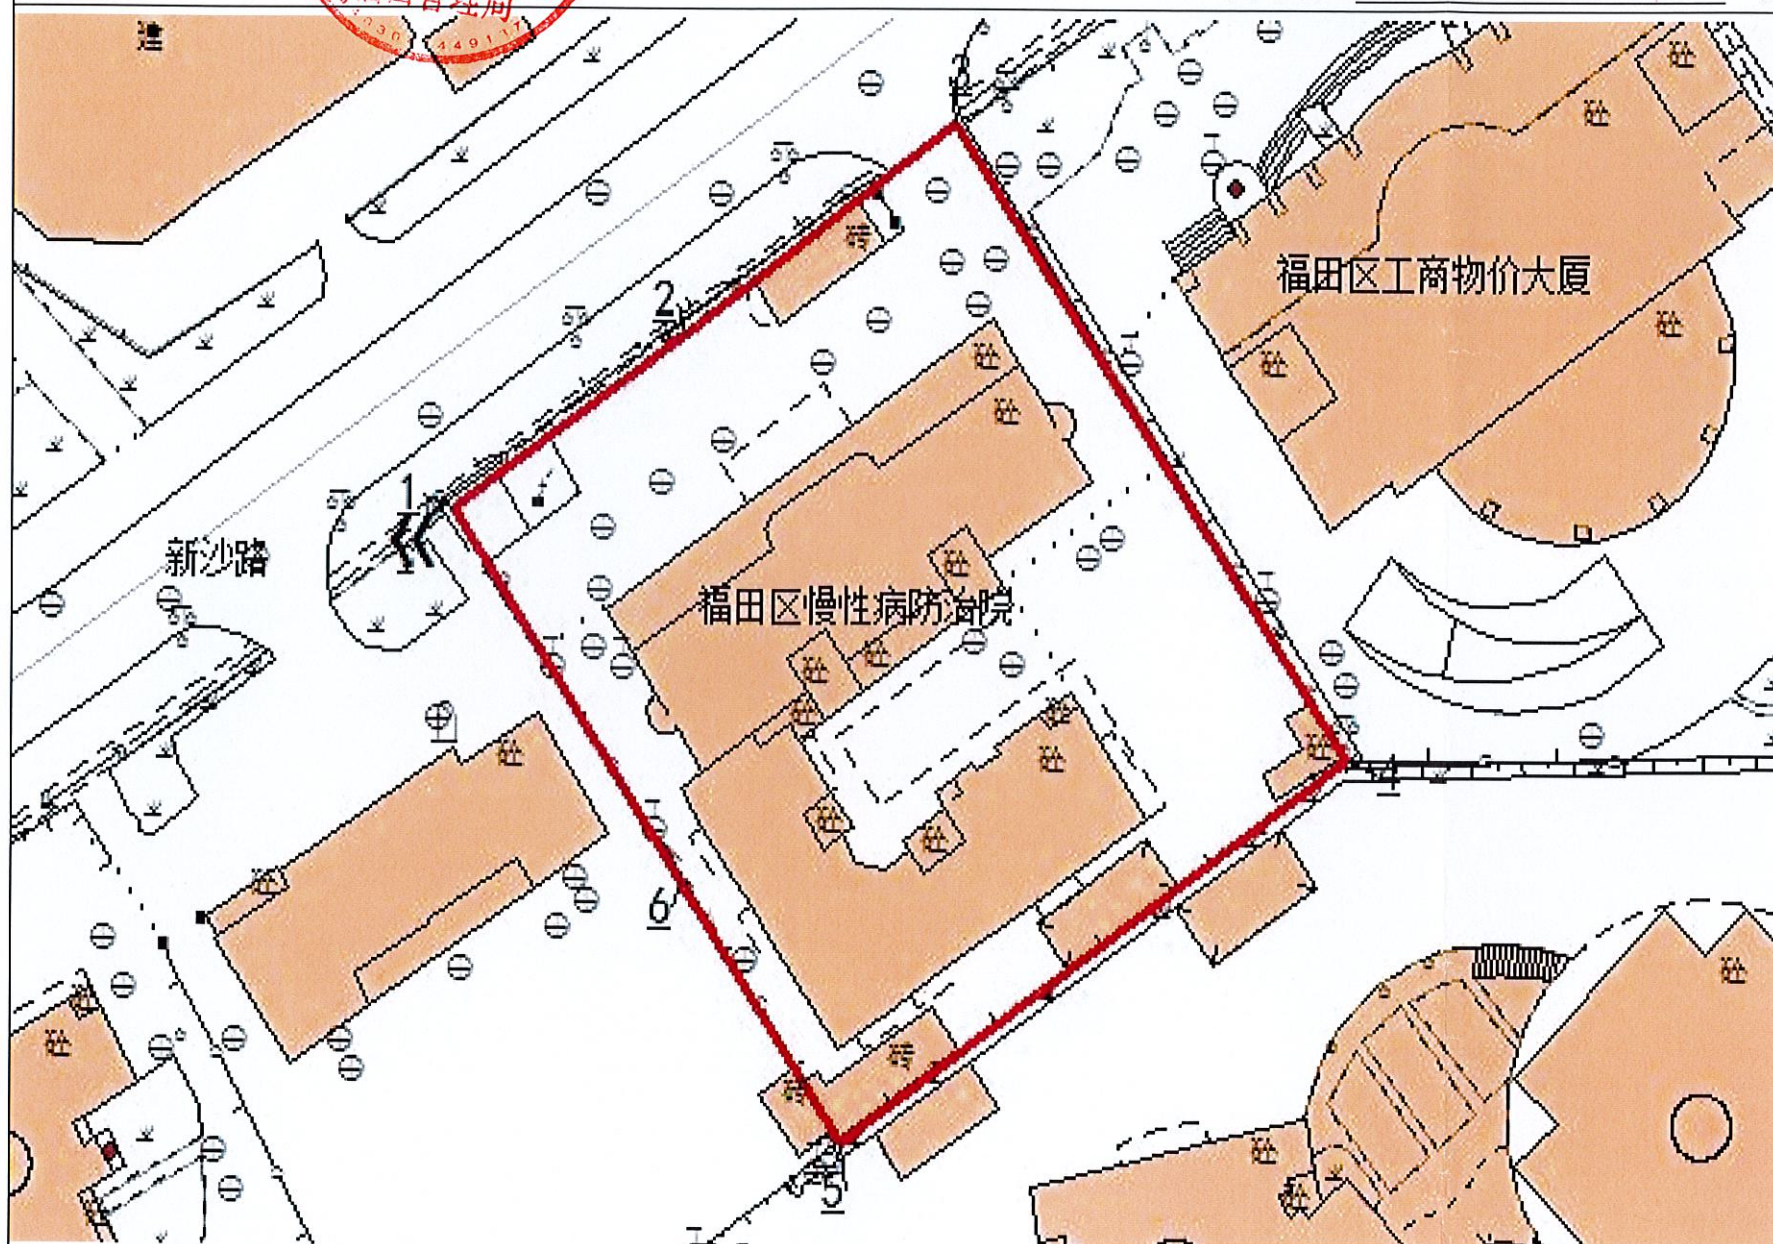

界址点坐标

[illegible]