


福田区沙头街道文化创意园城市更新单元拟拆除范围示意图

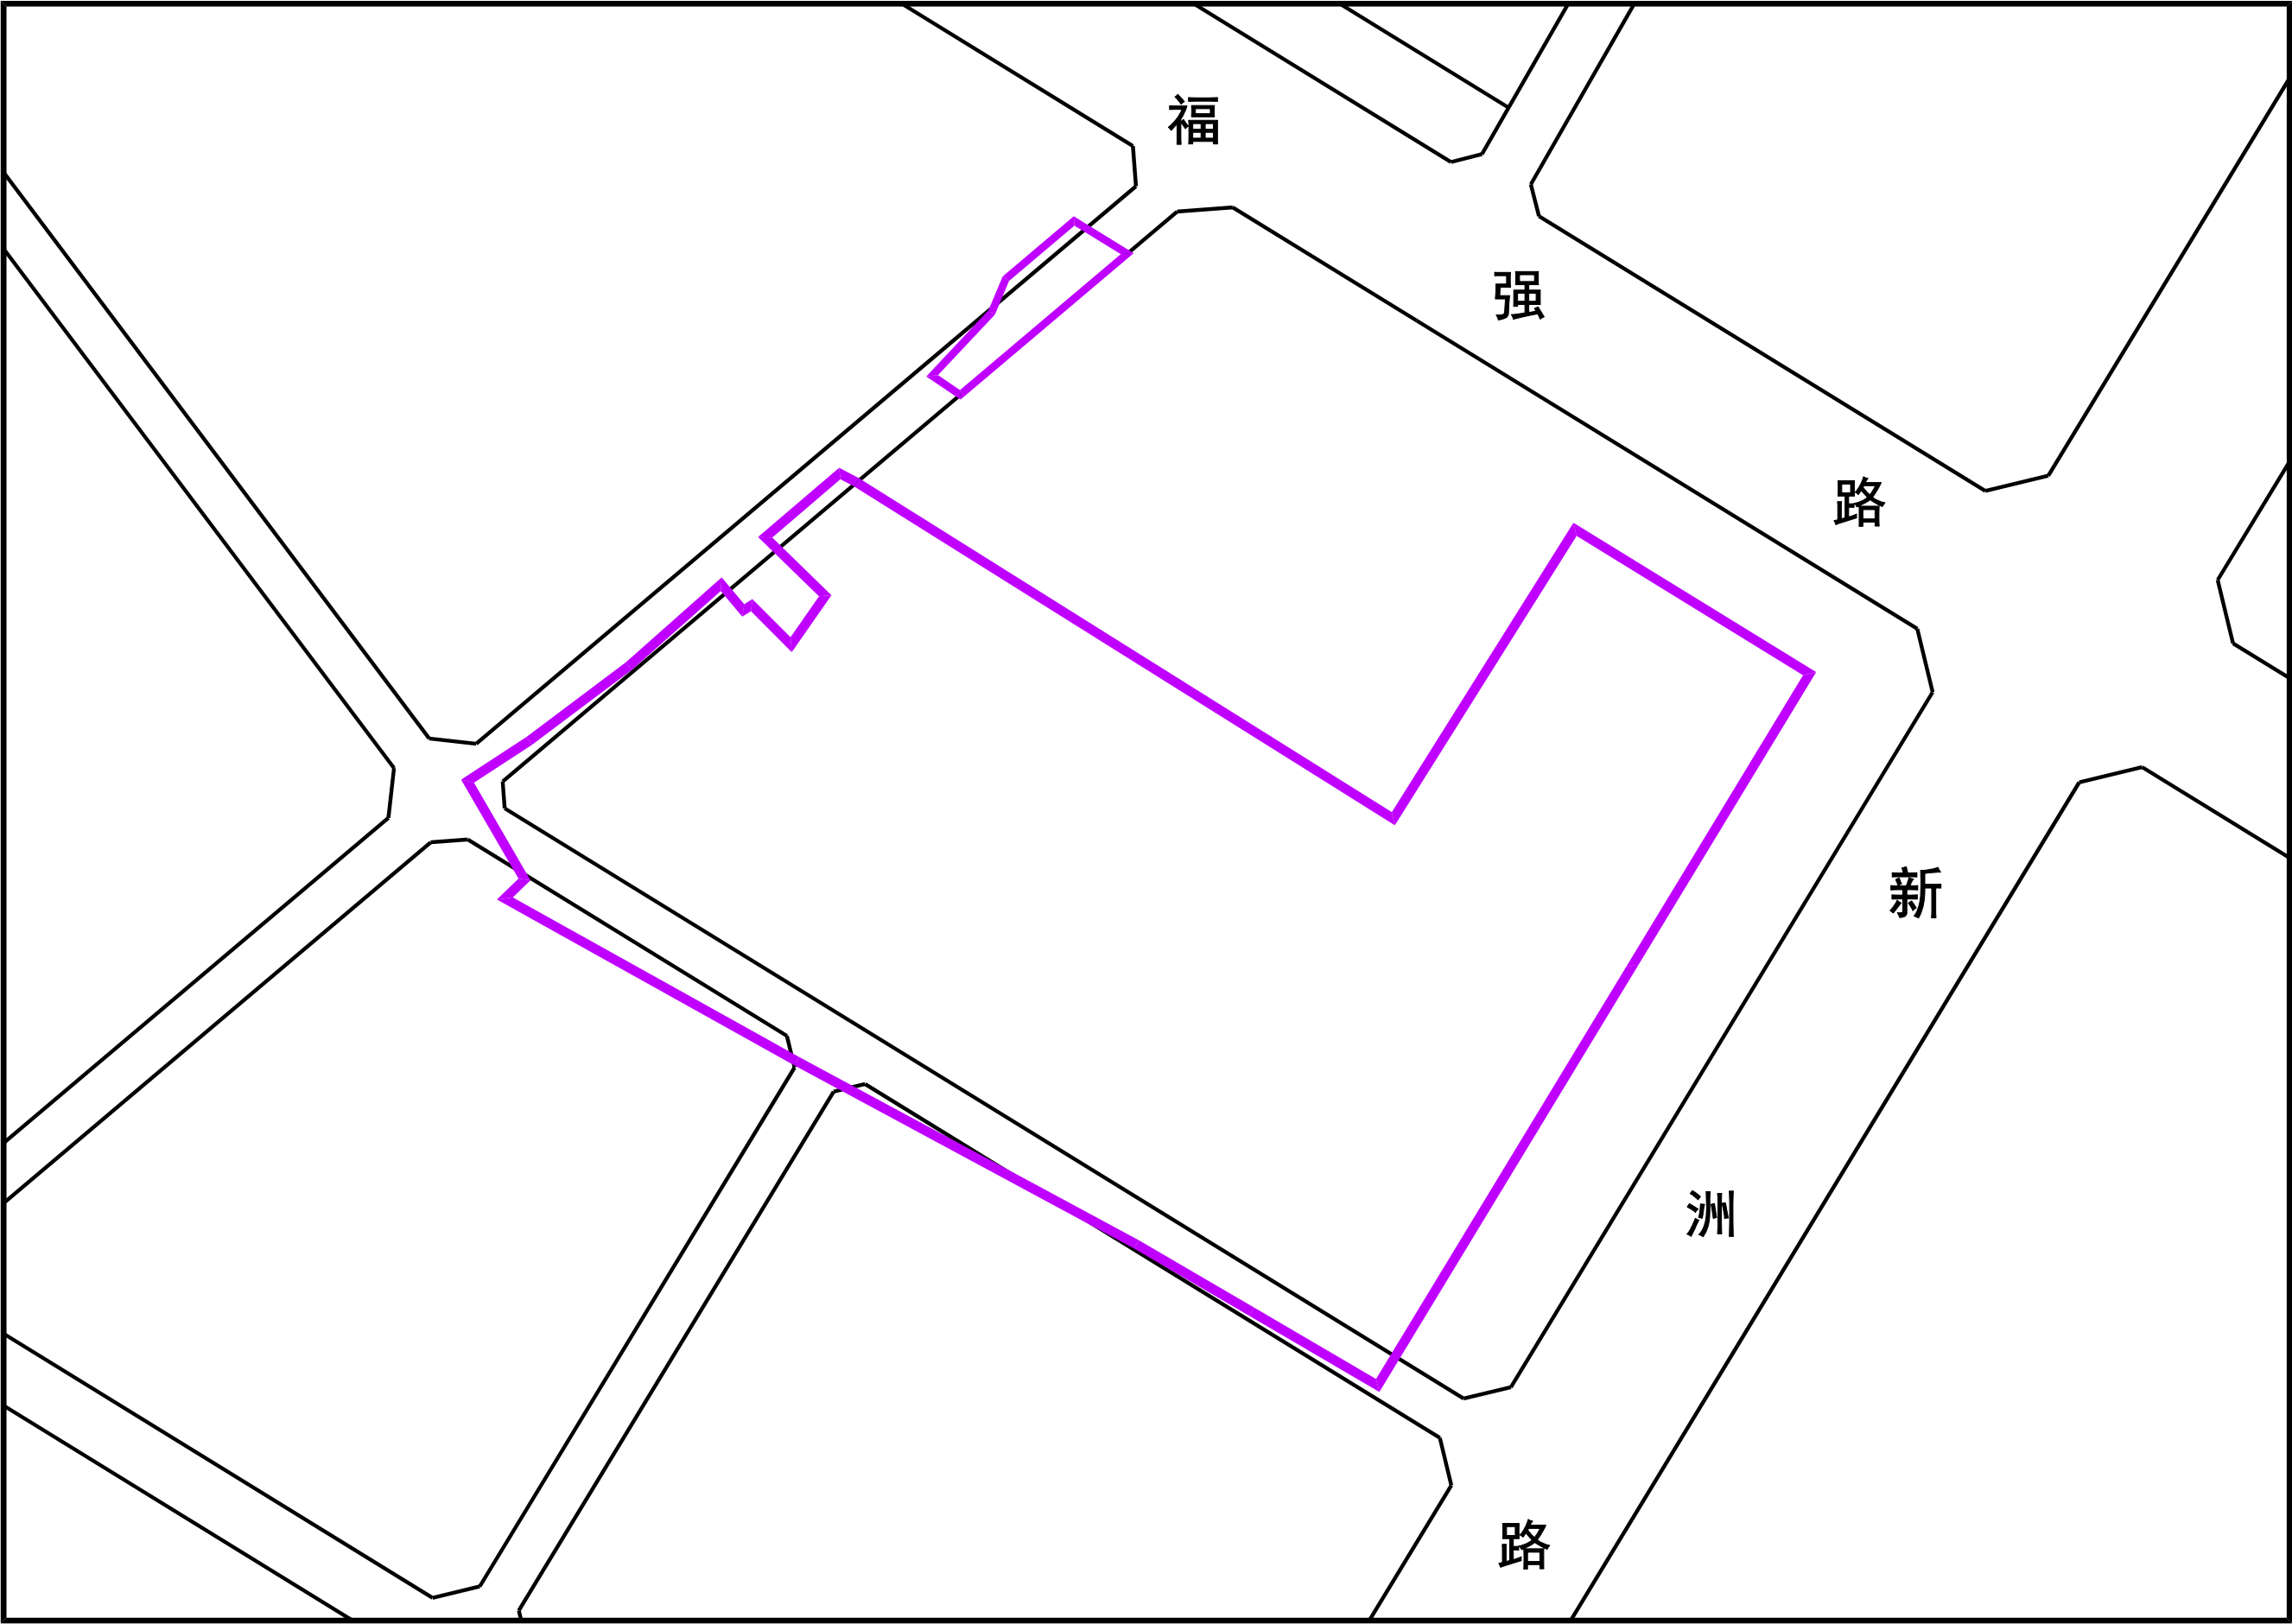

拟拆除范围用地面积42134. 4m²