



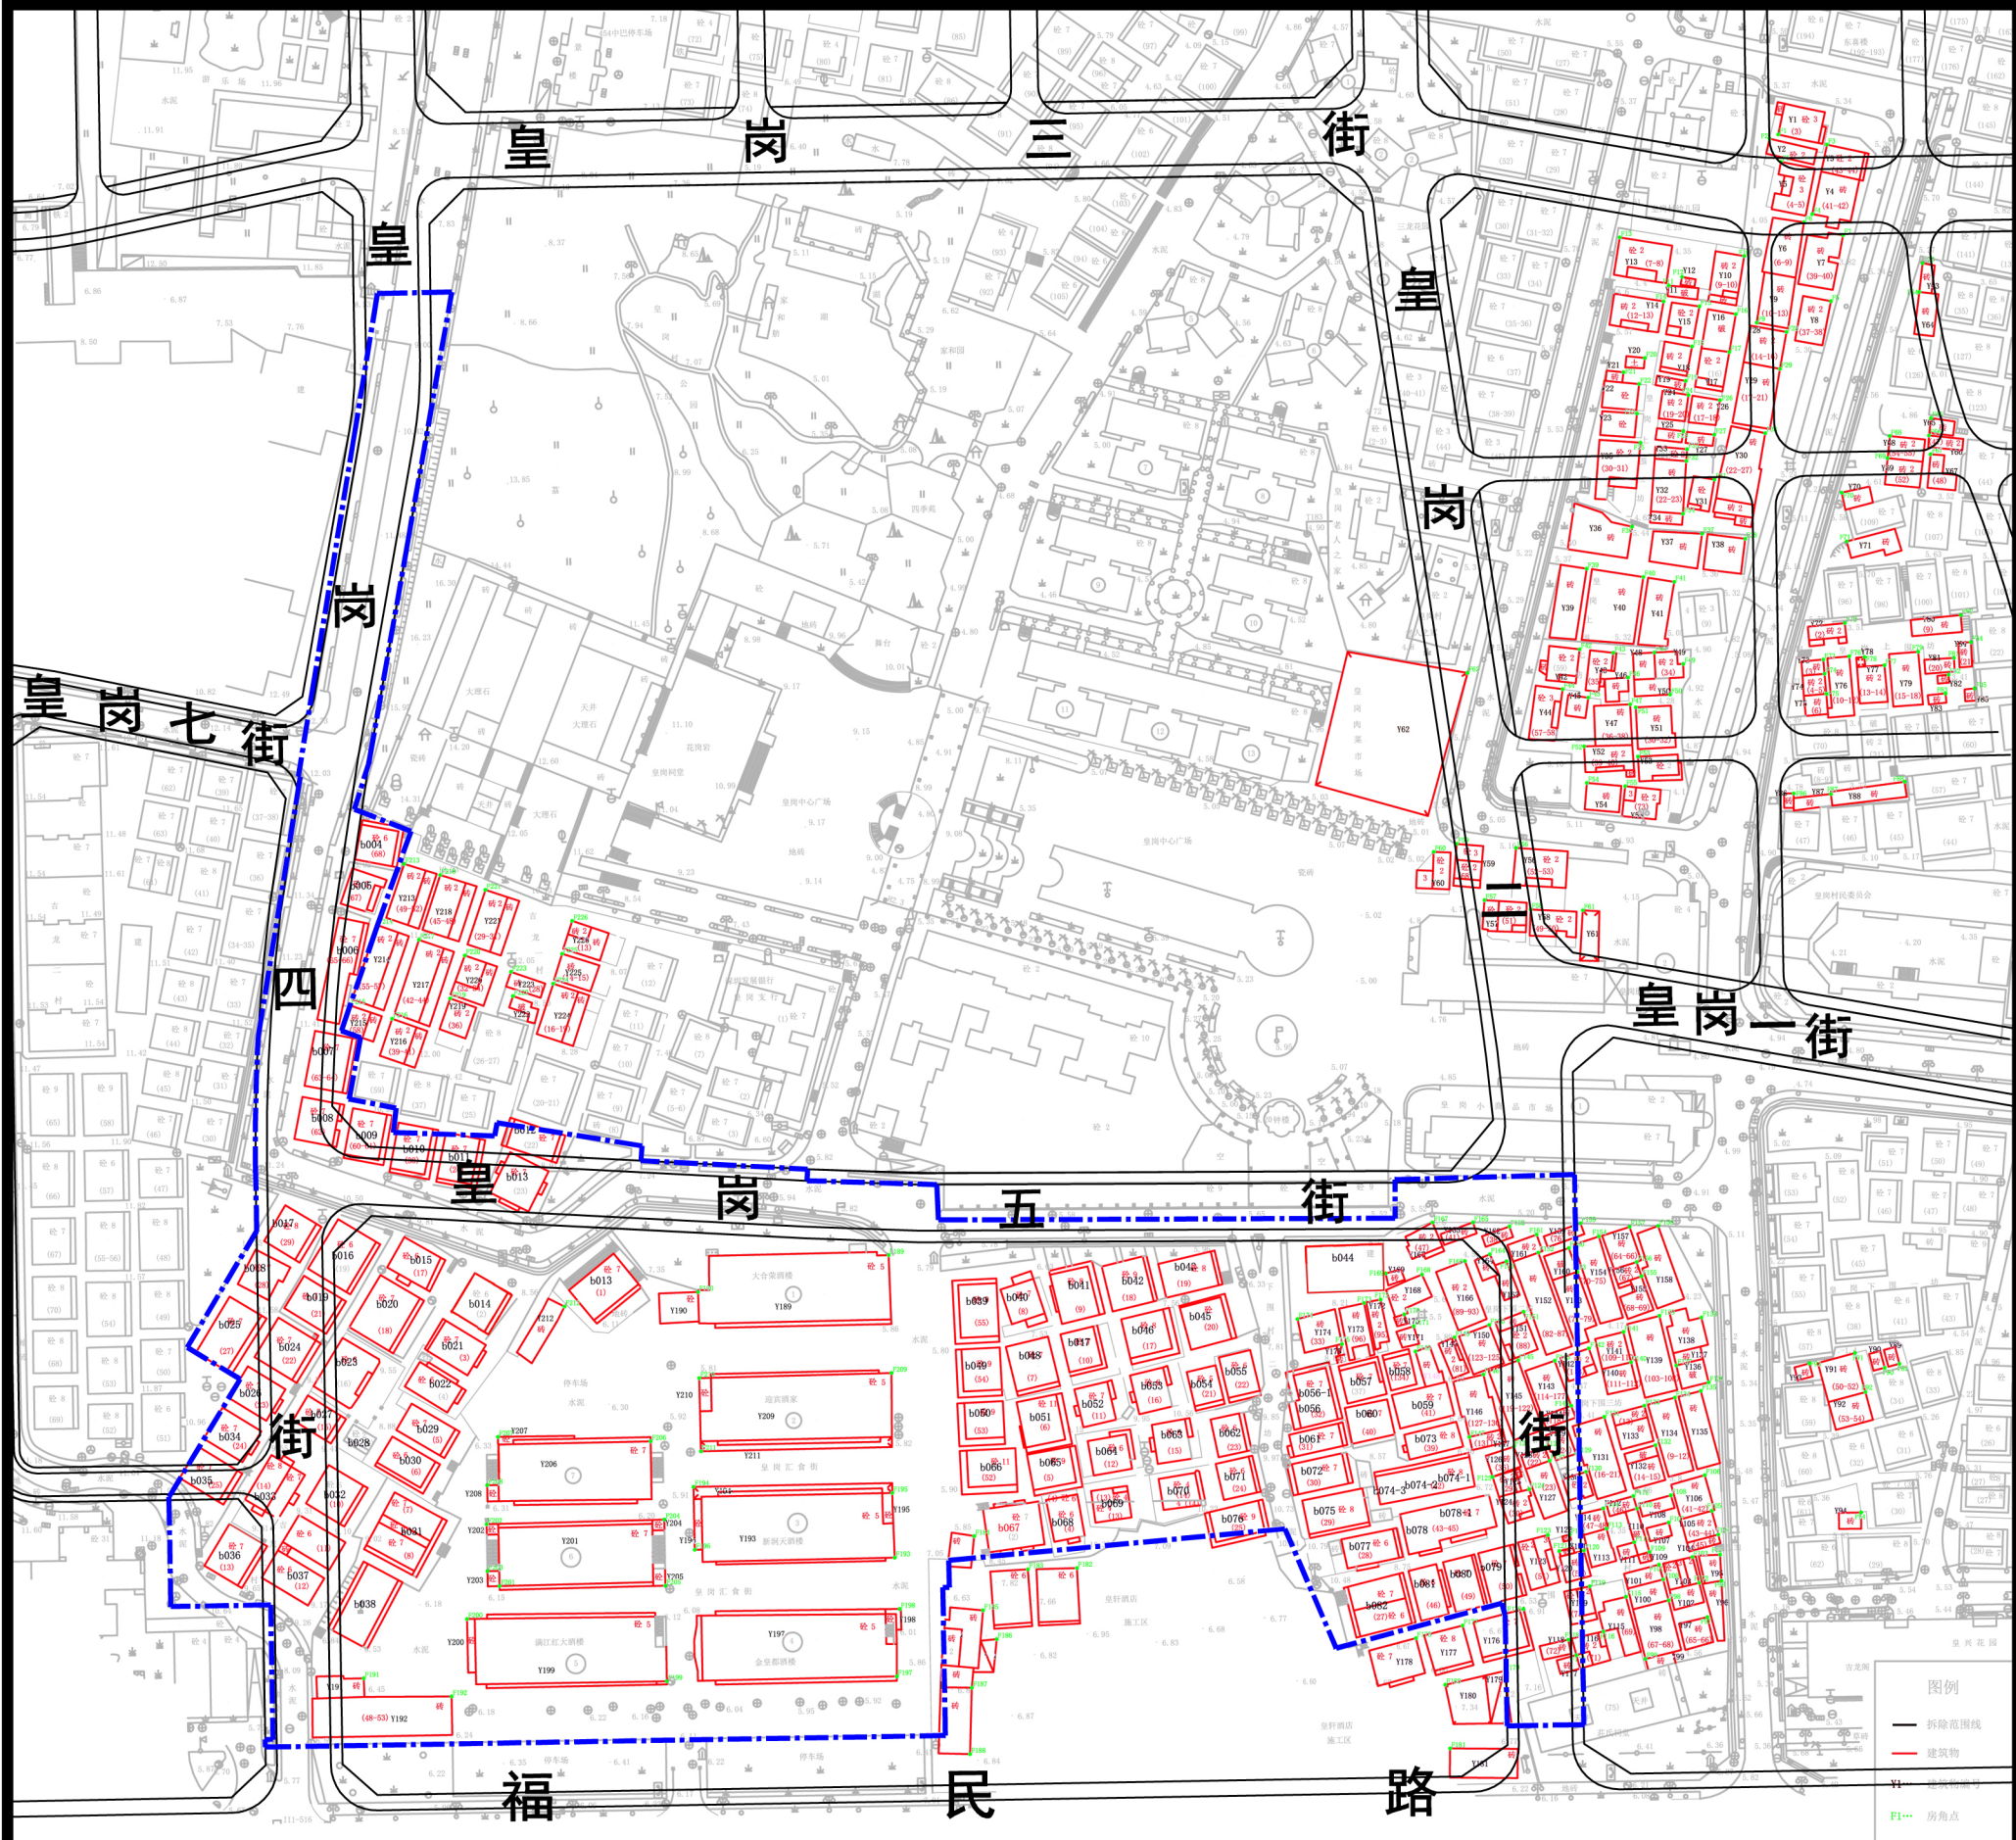

比例尺、指北针

区位图

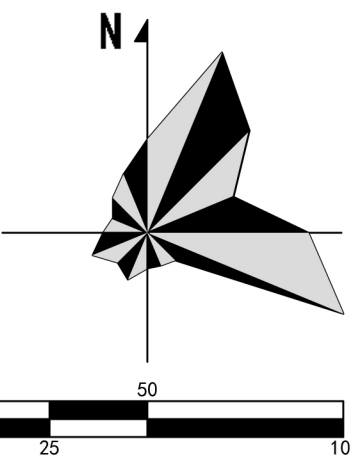

图例

- 拆除范围线
- 城中村建筑物业权利人核实范围
- 建筑物编号

深圳市福田区福田街道皇岗村改造一期项目

城中村建筑物业 权利人核实范围图