


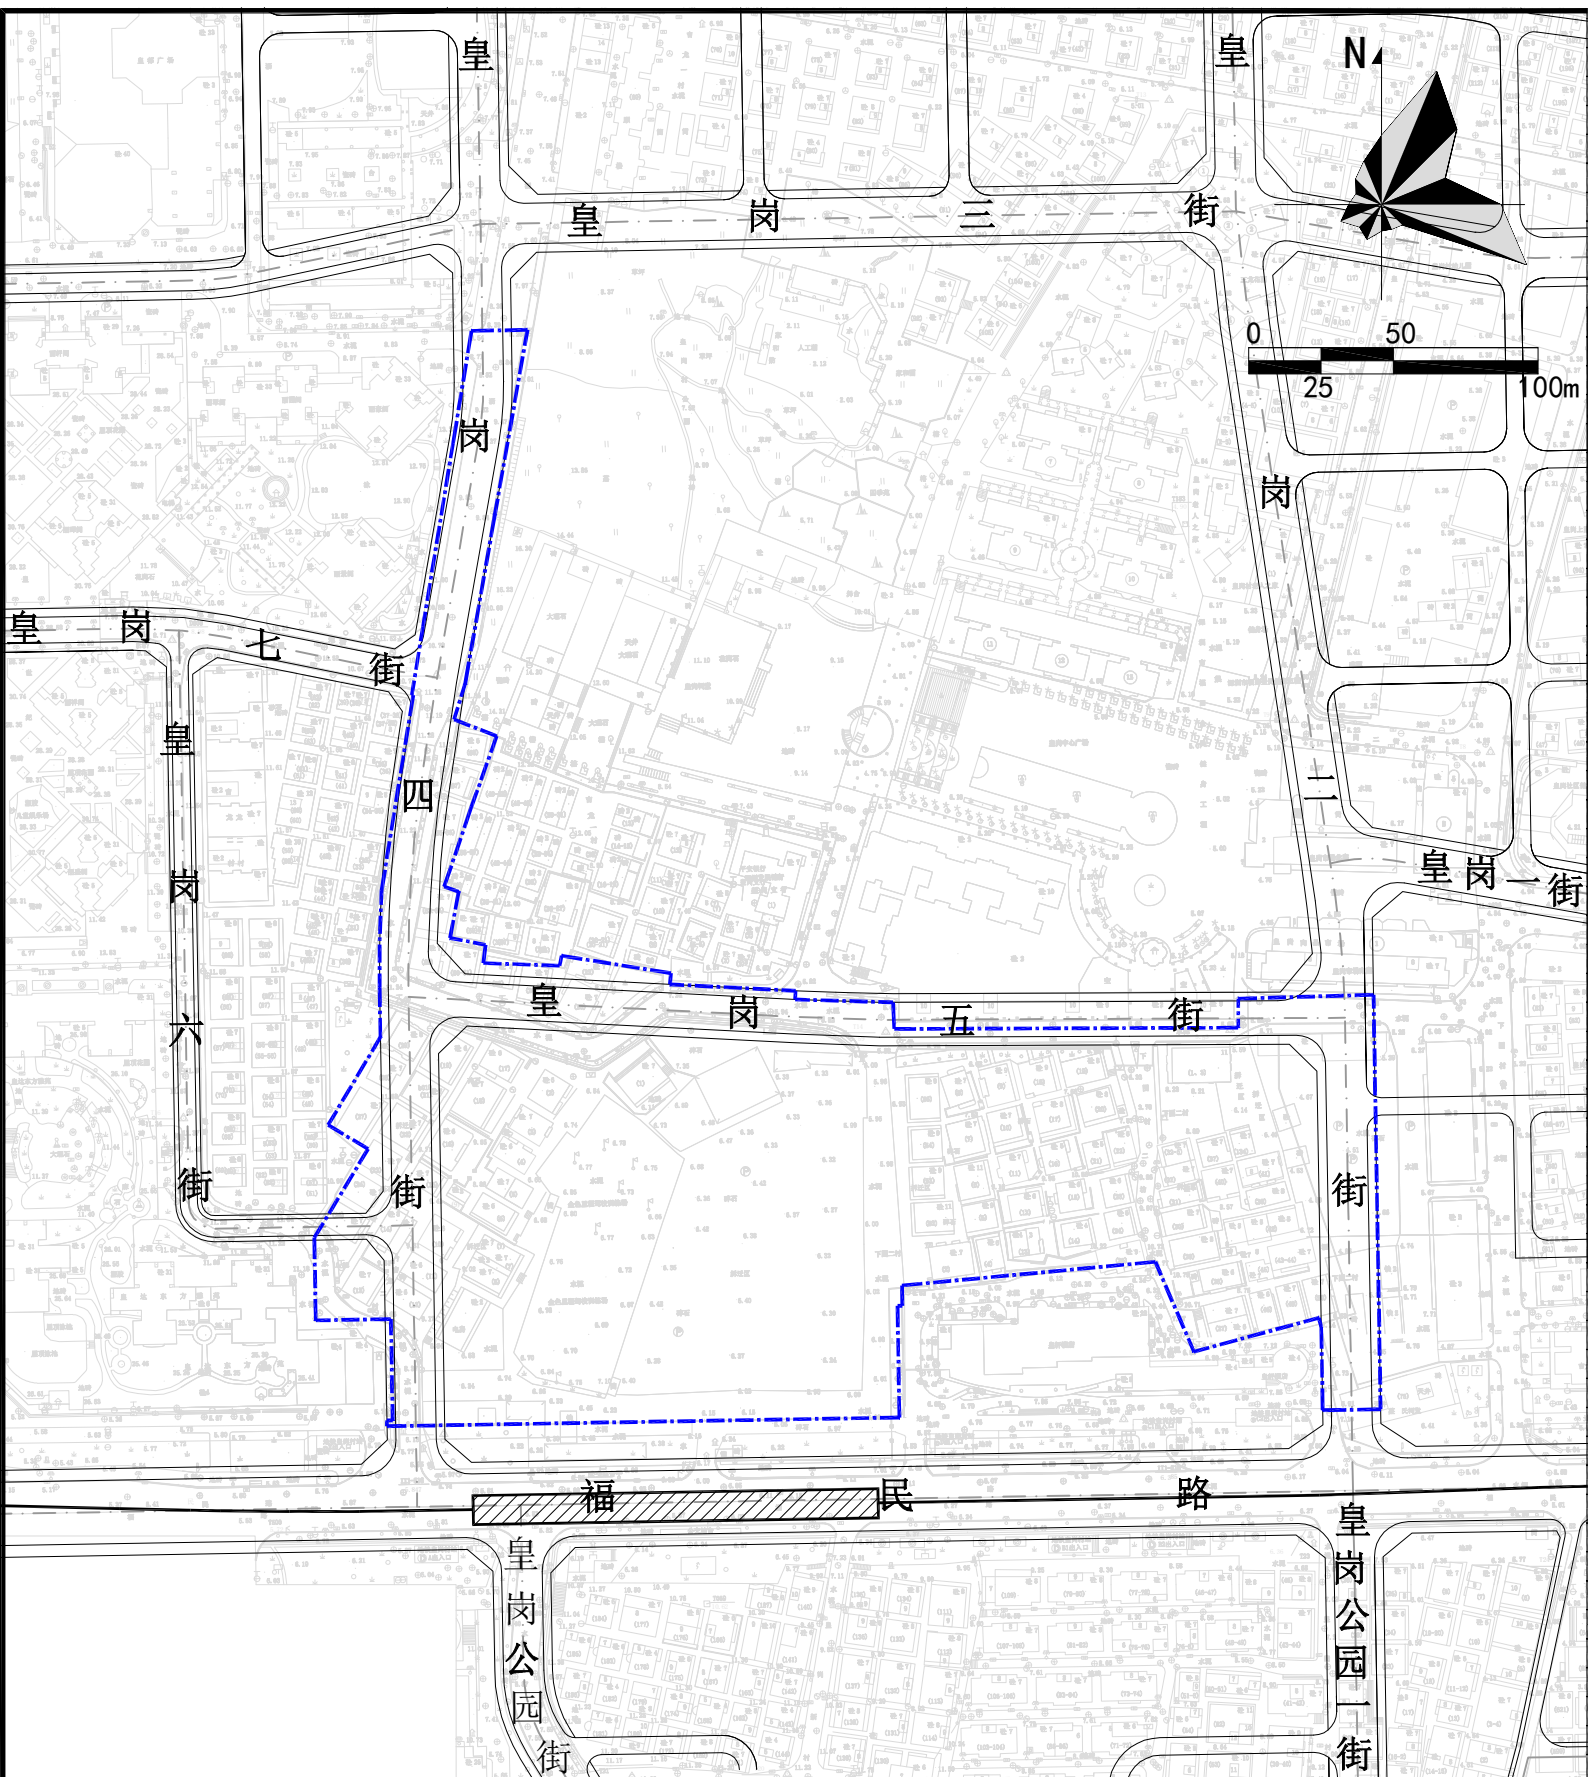

附件

深圳市福田区皇岗村改造专项规划(修改)  
拆除用地范围图（一期）