


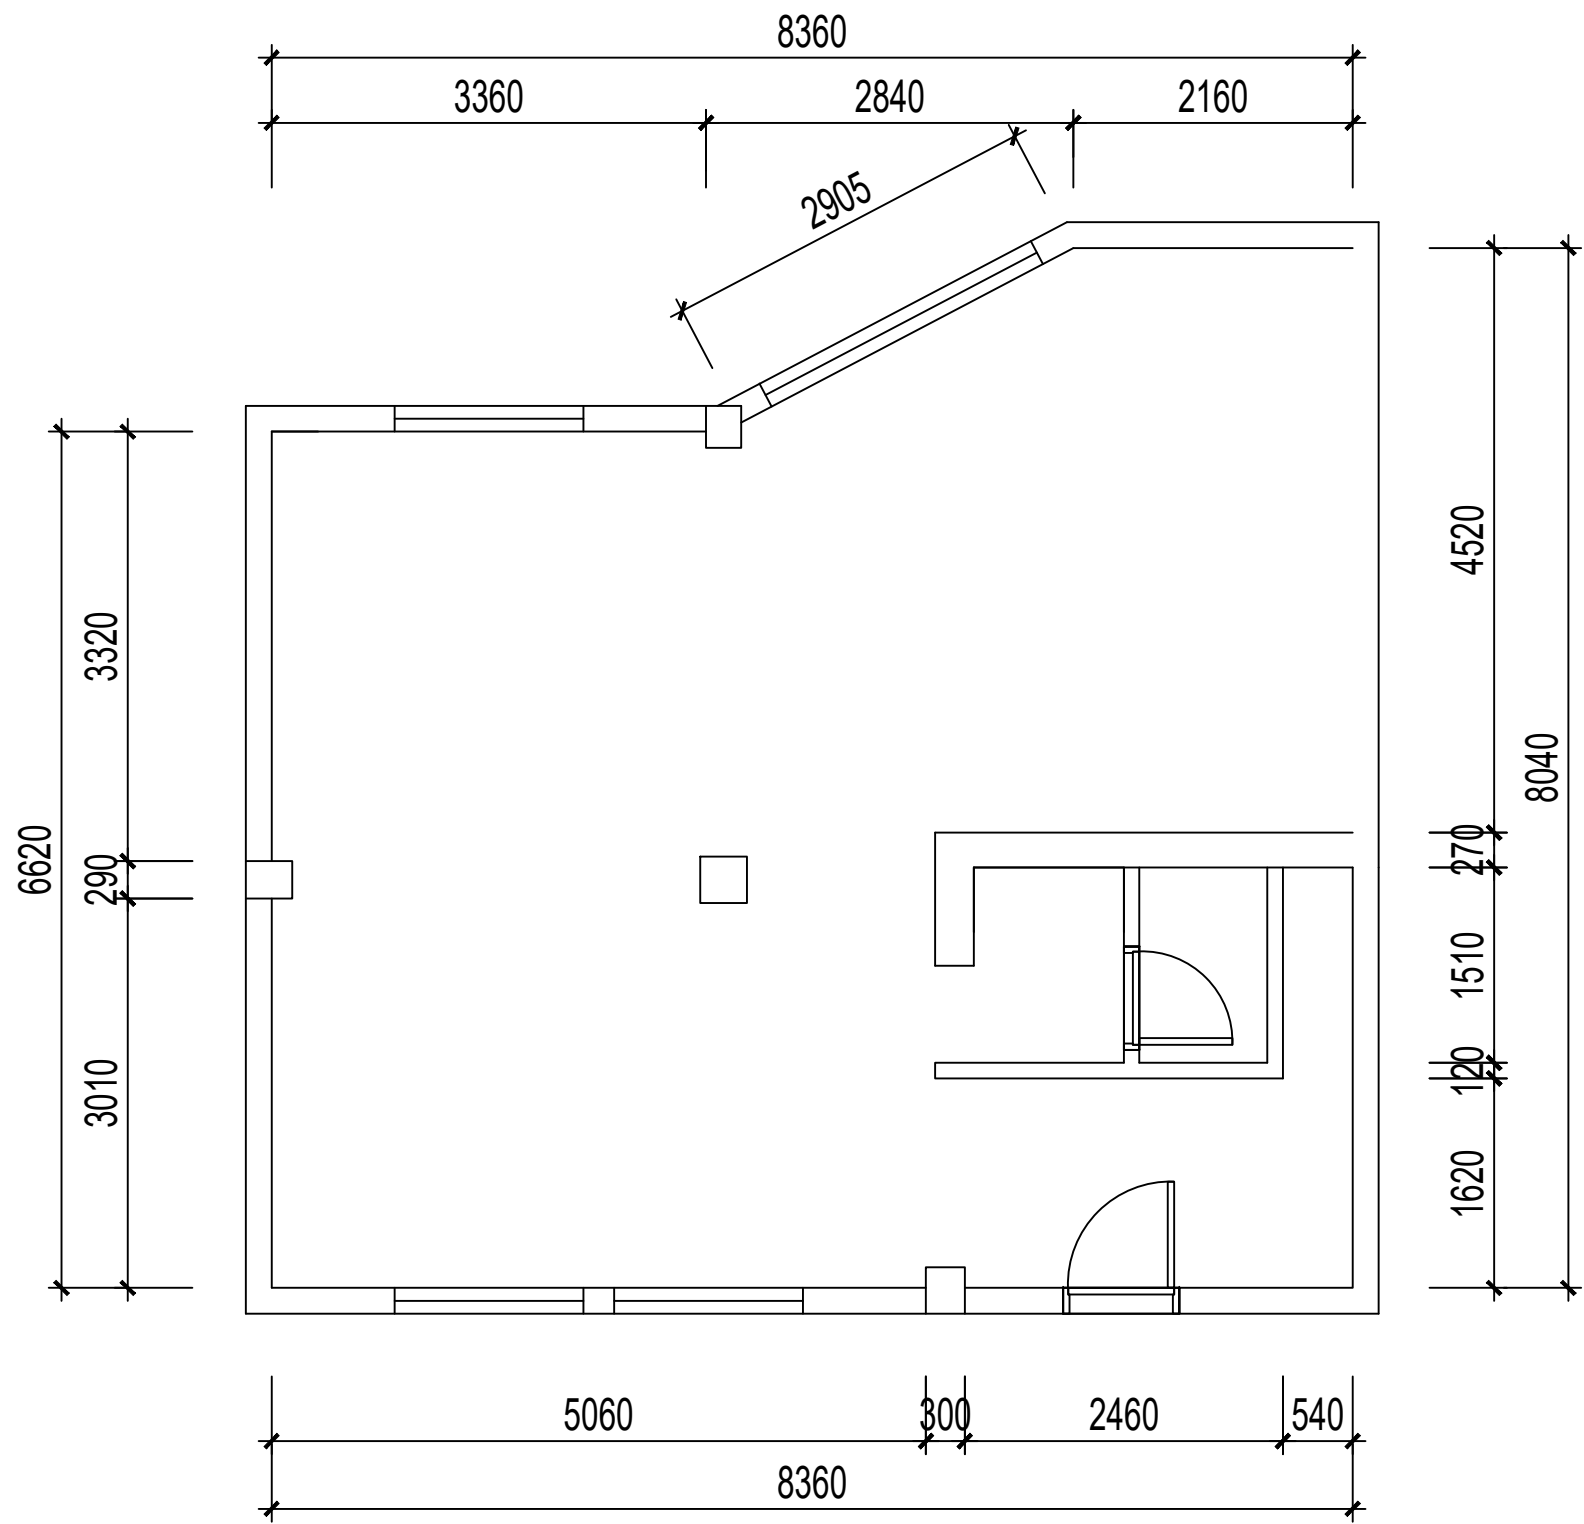

23栋原始布置图
SCALE:1:100

工程名 PROJECT

图名 TITLE

工程号

PROJECT NO

制图

DRAWN BY

设计

DESIGN

审核

APPROVED

日期

DATE

图幅


PROJECT

比例

SCALE

图号

DRAWING NO

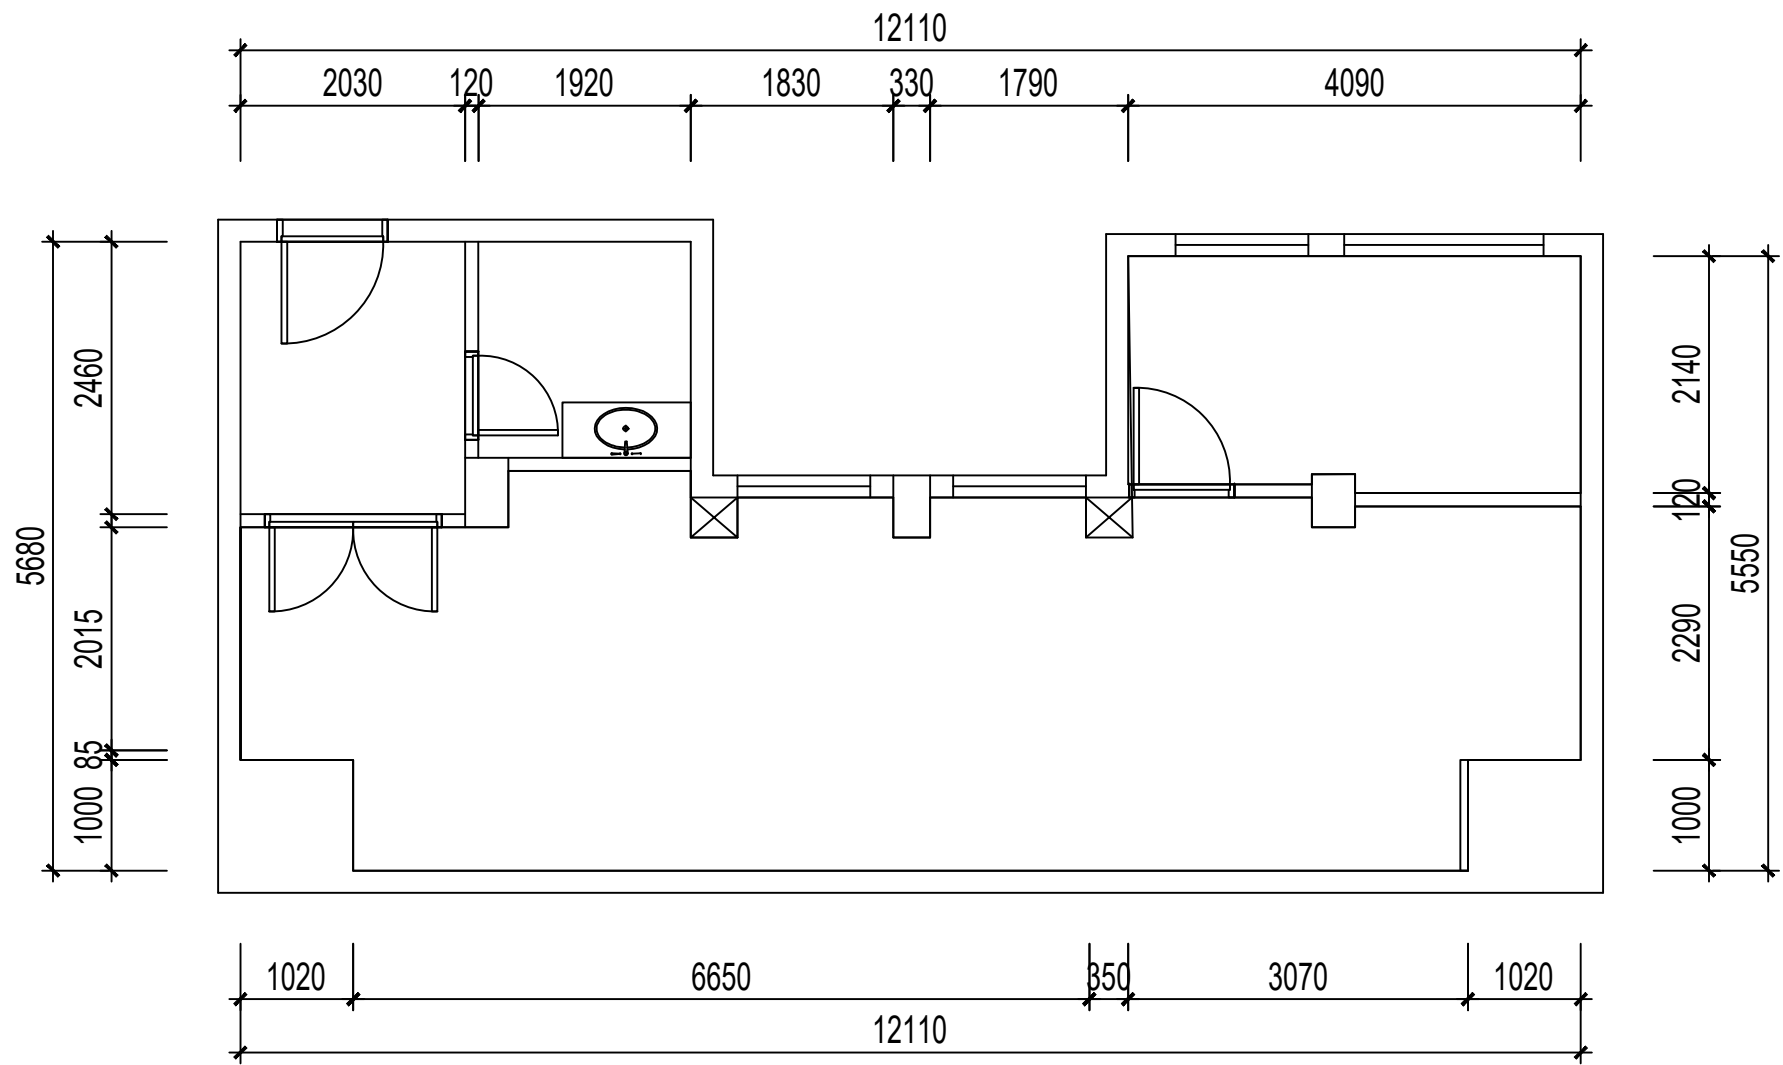

2
P

40栋原始平面布置图
SCALE:1:100

工程名 PROJECT

图 名 TITLE

工程号
PROJECT NO

制图
DRAWN BY

设计
DESIGN

审核
APPROVED

日期
DATE

图幅
PROJECT

比 例
SCALE

图 号
DRAWING NO