


B1M层地面疏散夹层（应急），楼层内部深方消防通道及港方疏散区地面区域均划定为限定区域。

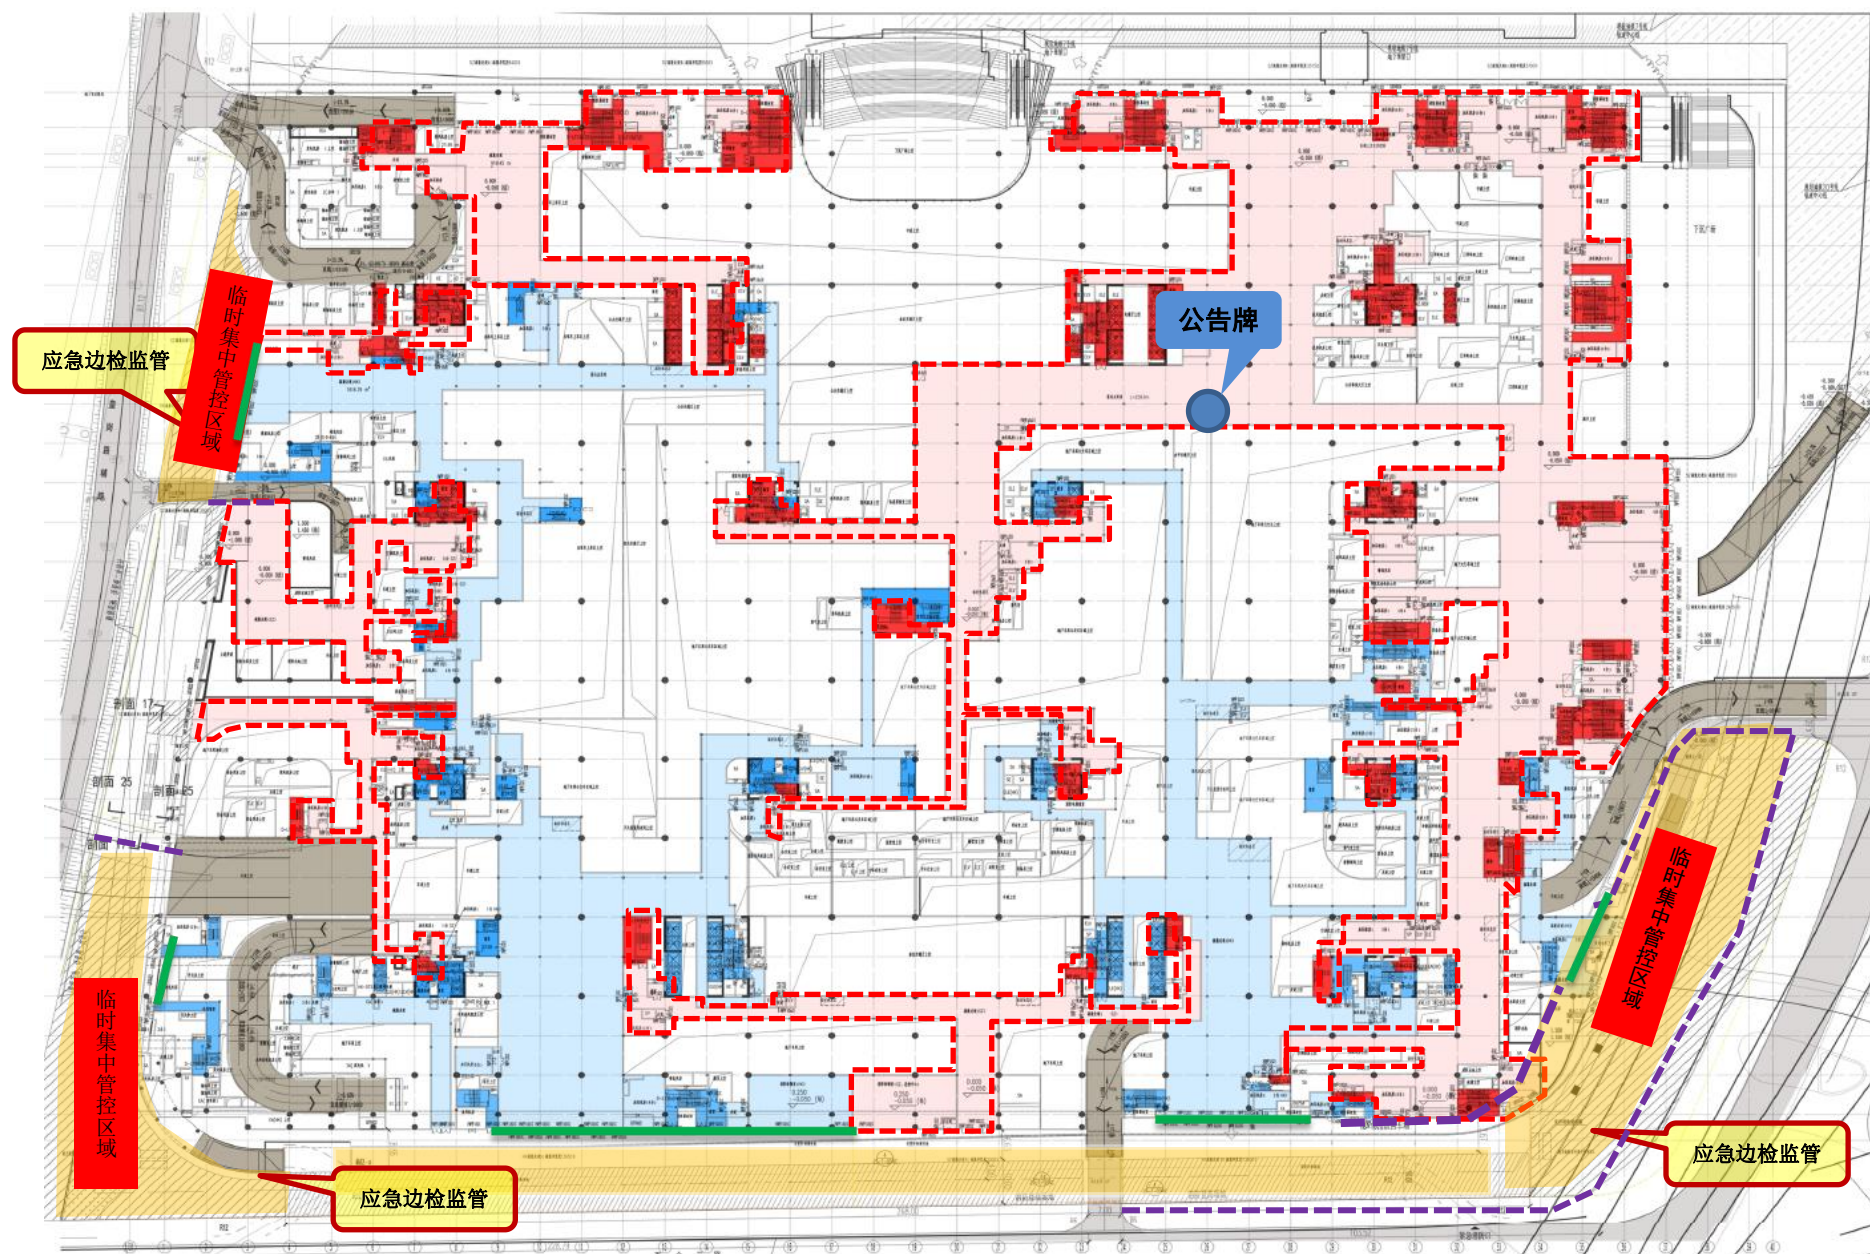



L1层车辆入境查验层（整层并包含随员查验厅）

香港侧

深方侧

民警备勤休息区

专门监管场所

培训室

2号哨

随员厅

机房

仓库

监控室配套用房

备勤室配套用房

办公室

公告牌


管控道闸

4号哨



3号哨

围网



L2层港方非过境交通接驳层（整层）

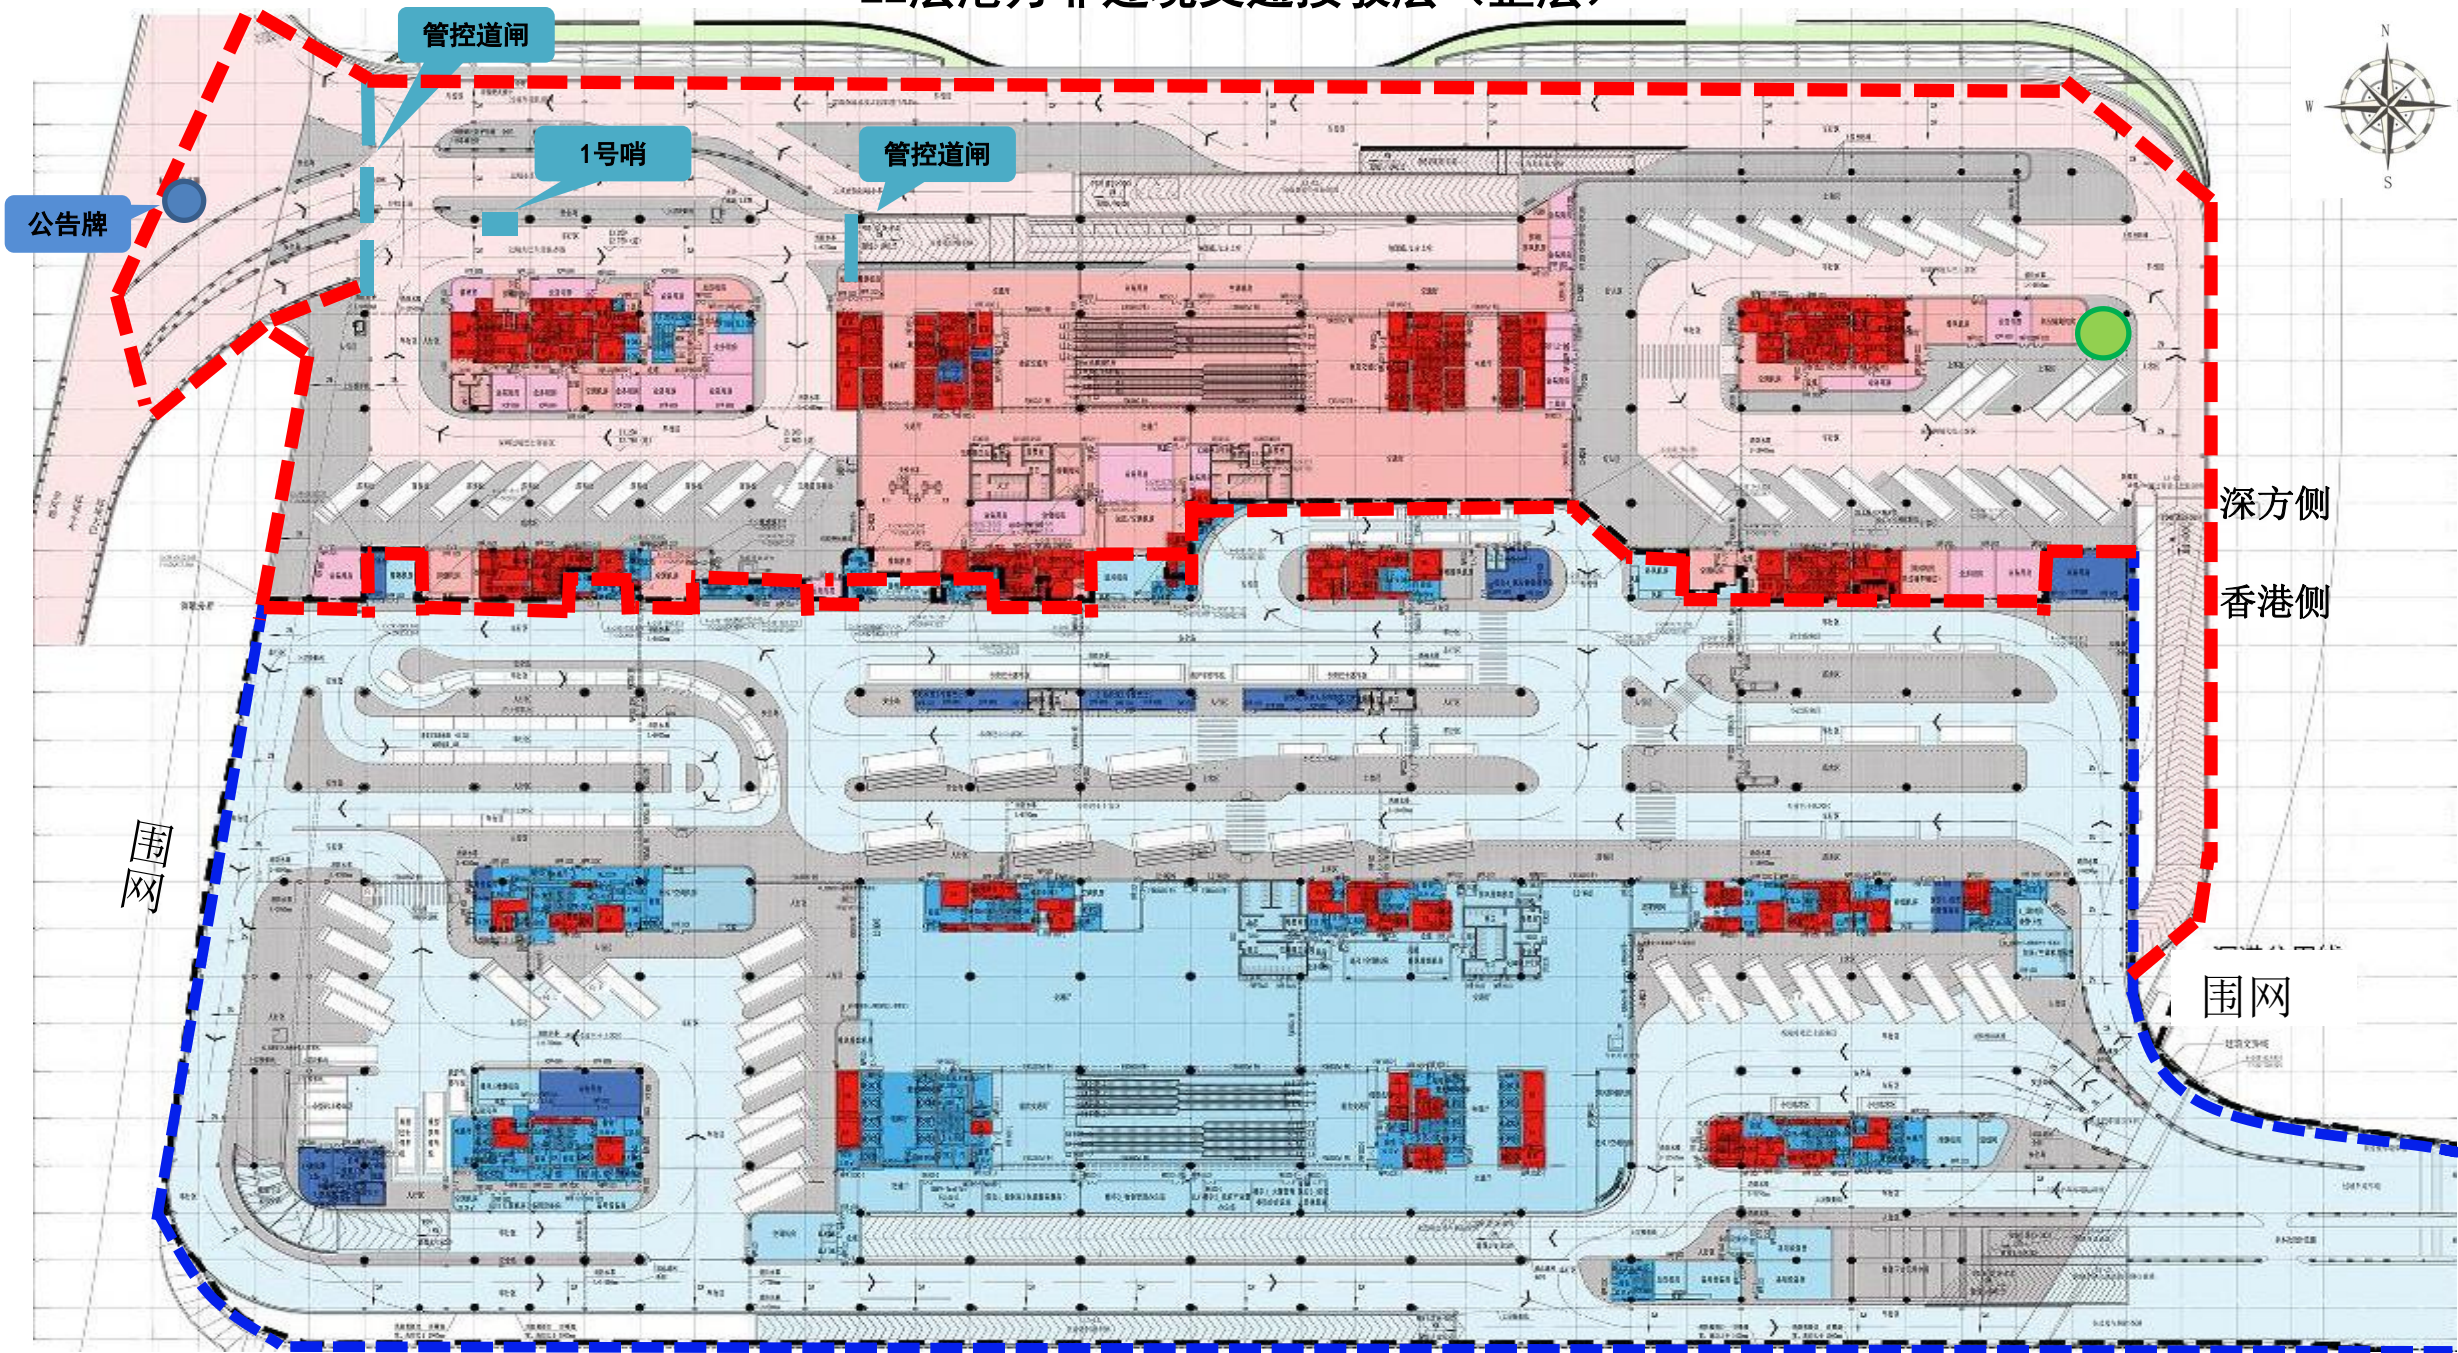


L3层车辆出境查验层（整层并包含随员查验厅）

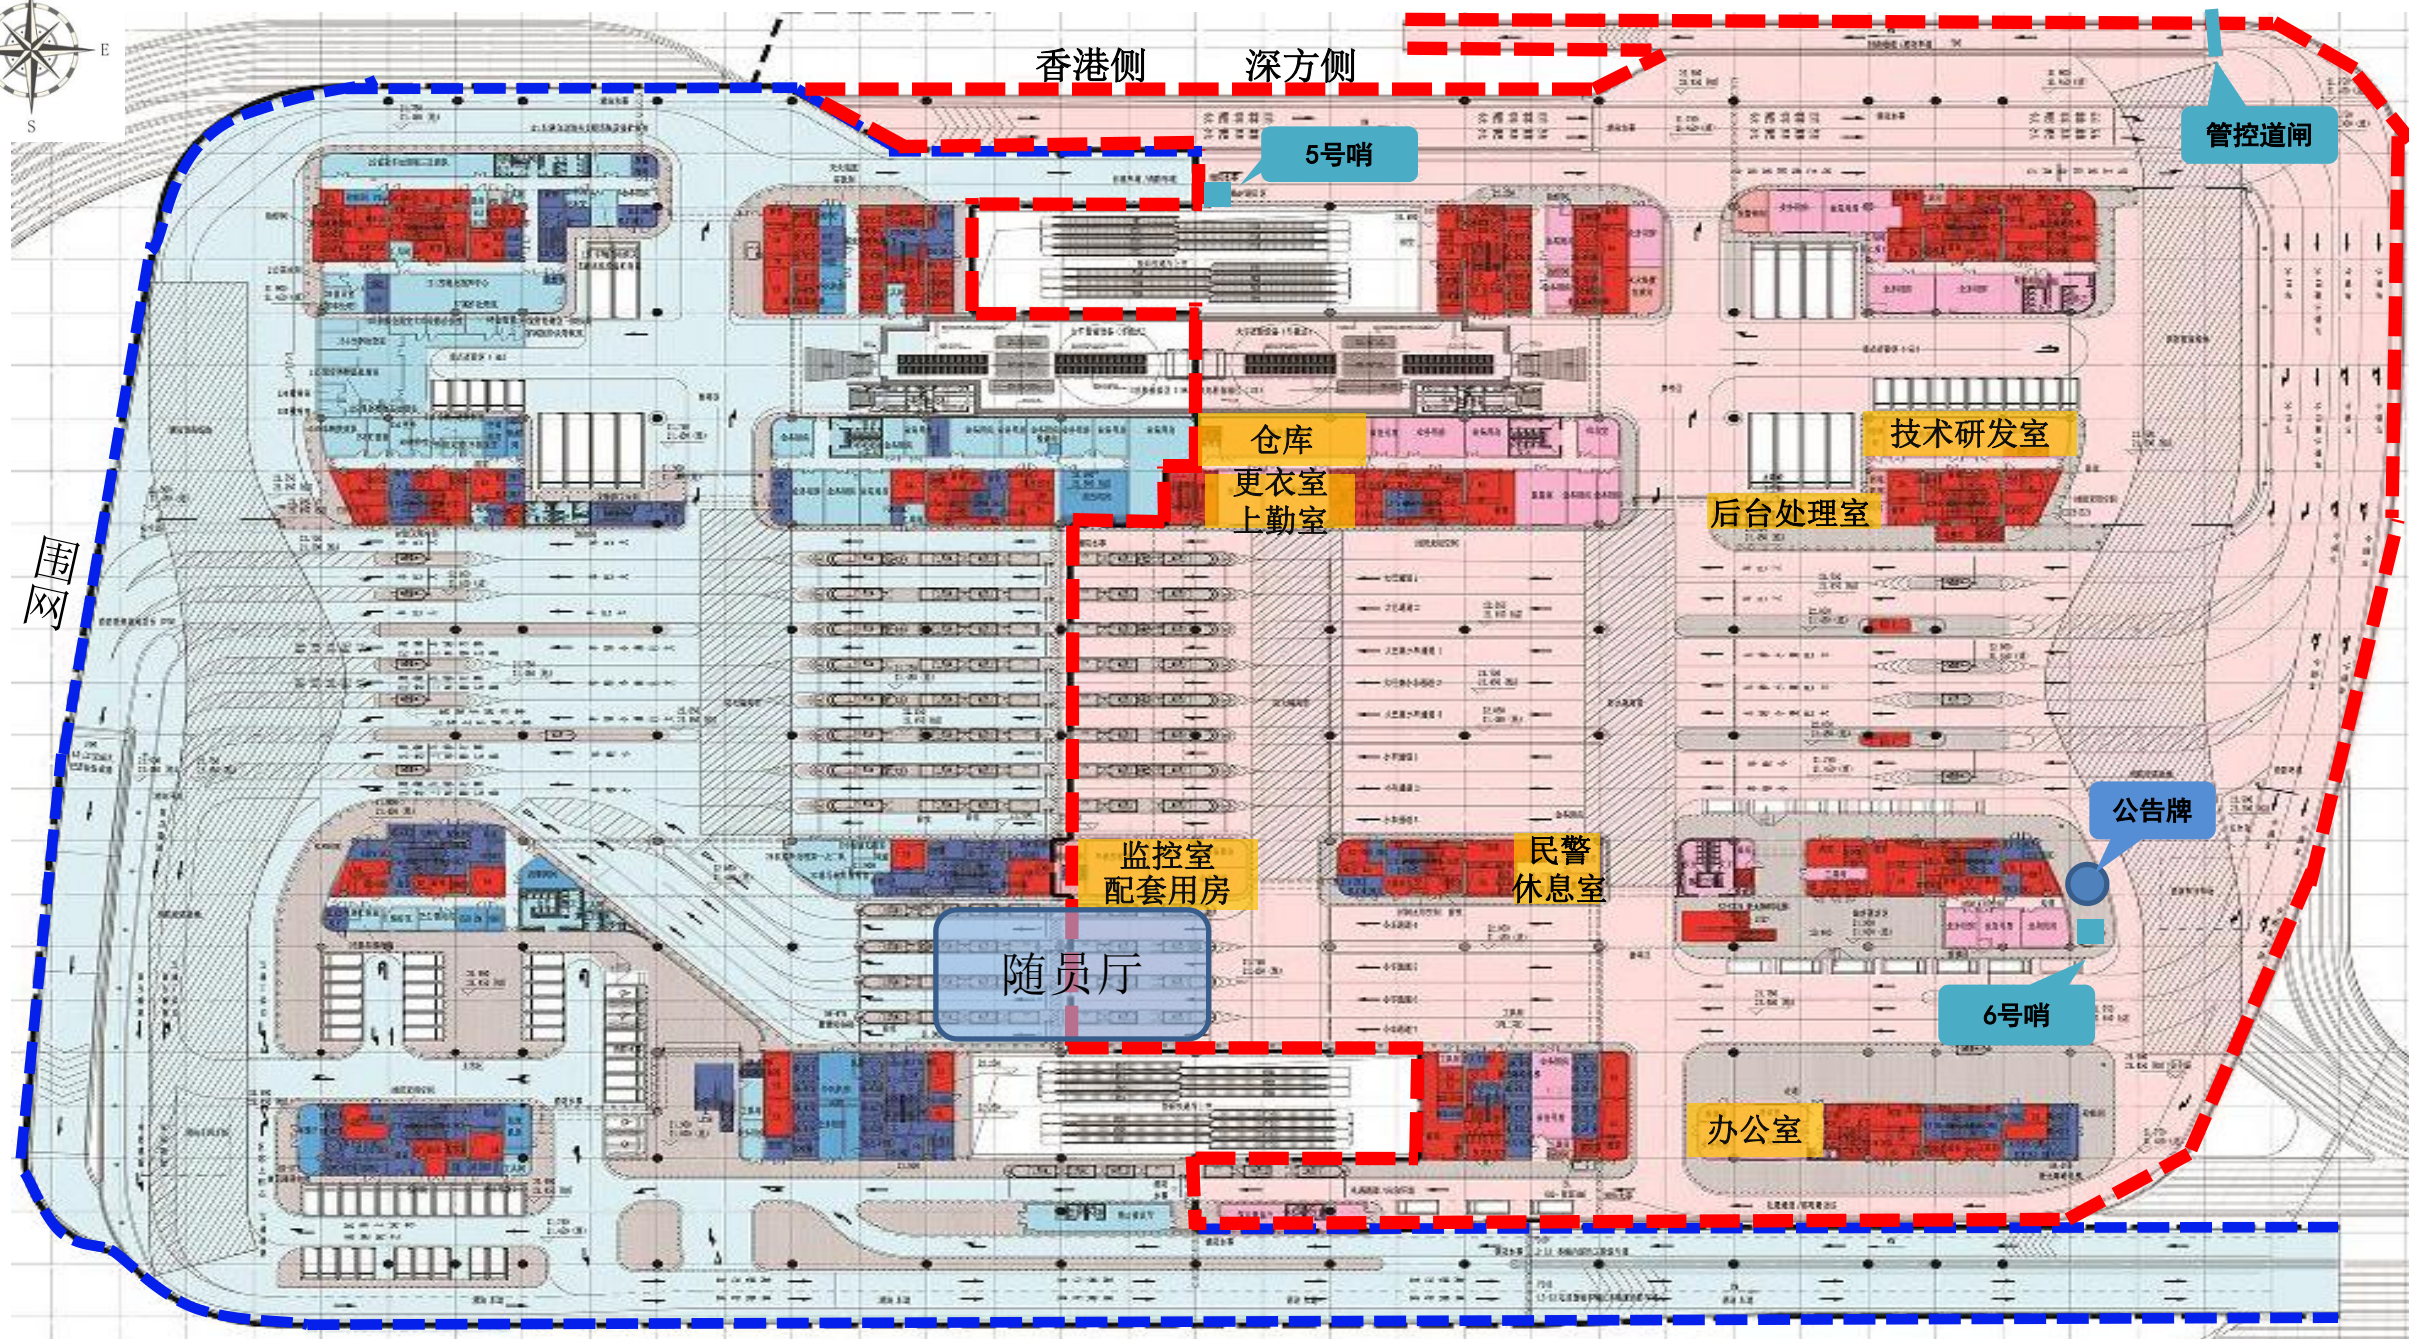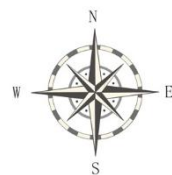

L4层旅客出境查验层（整层）及L4M1、L4M2层

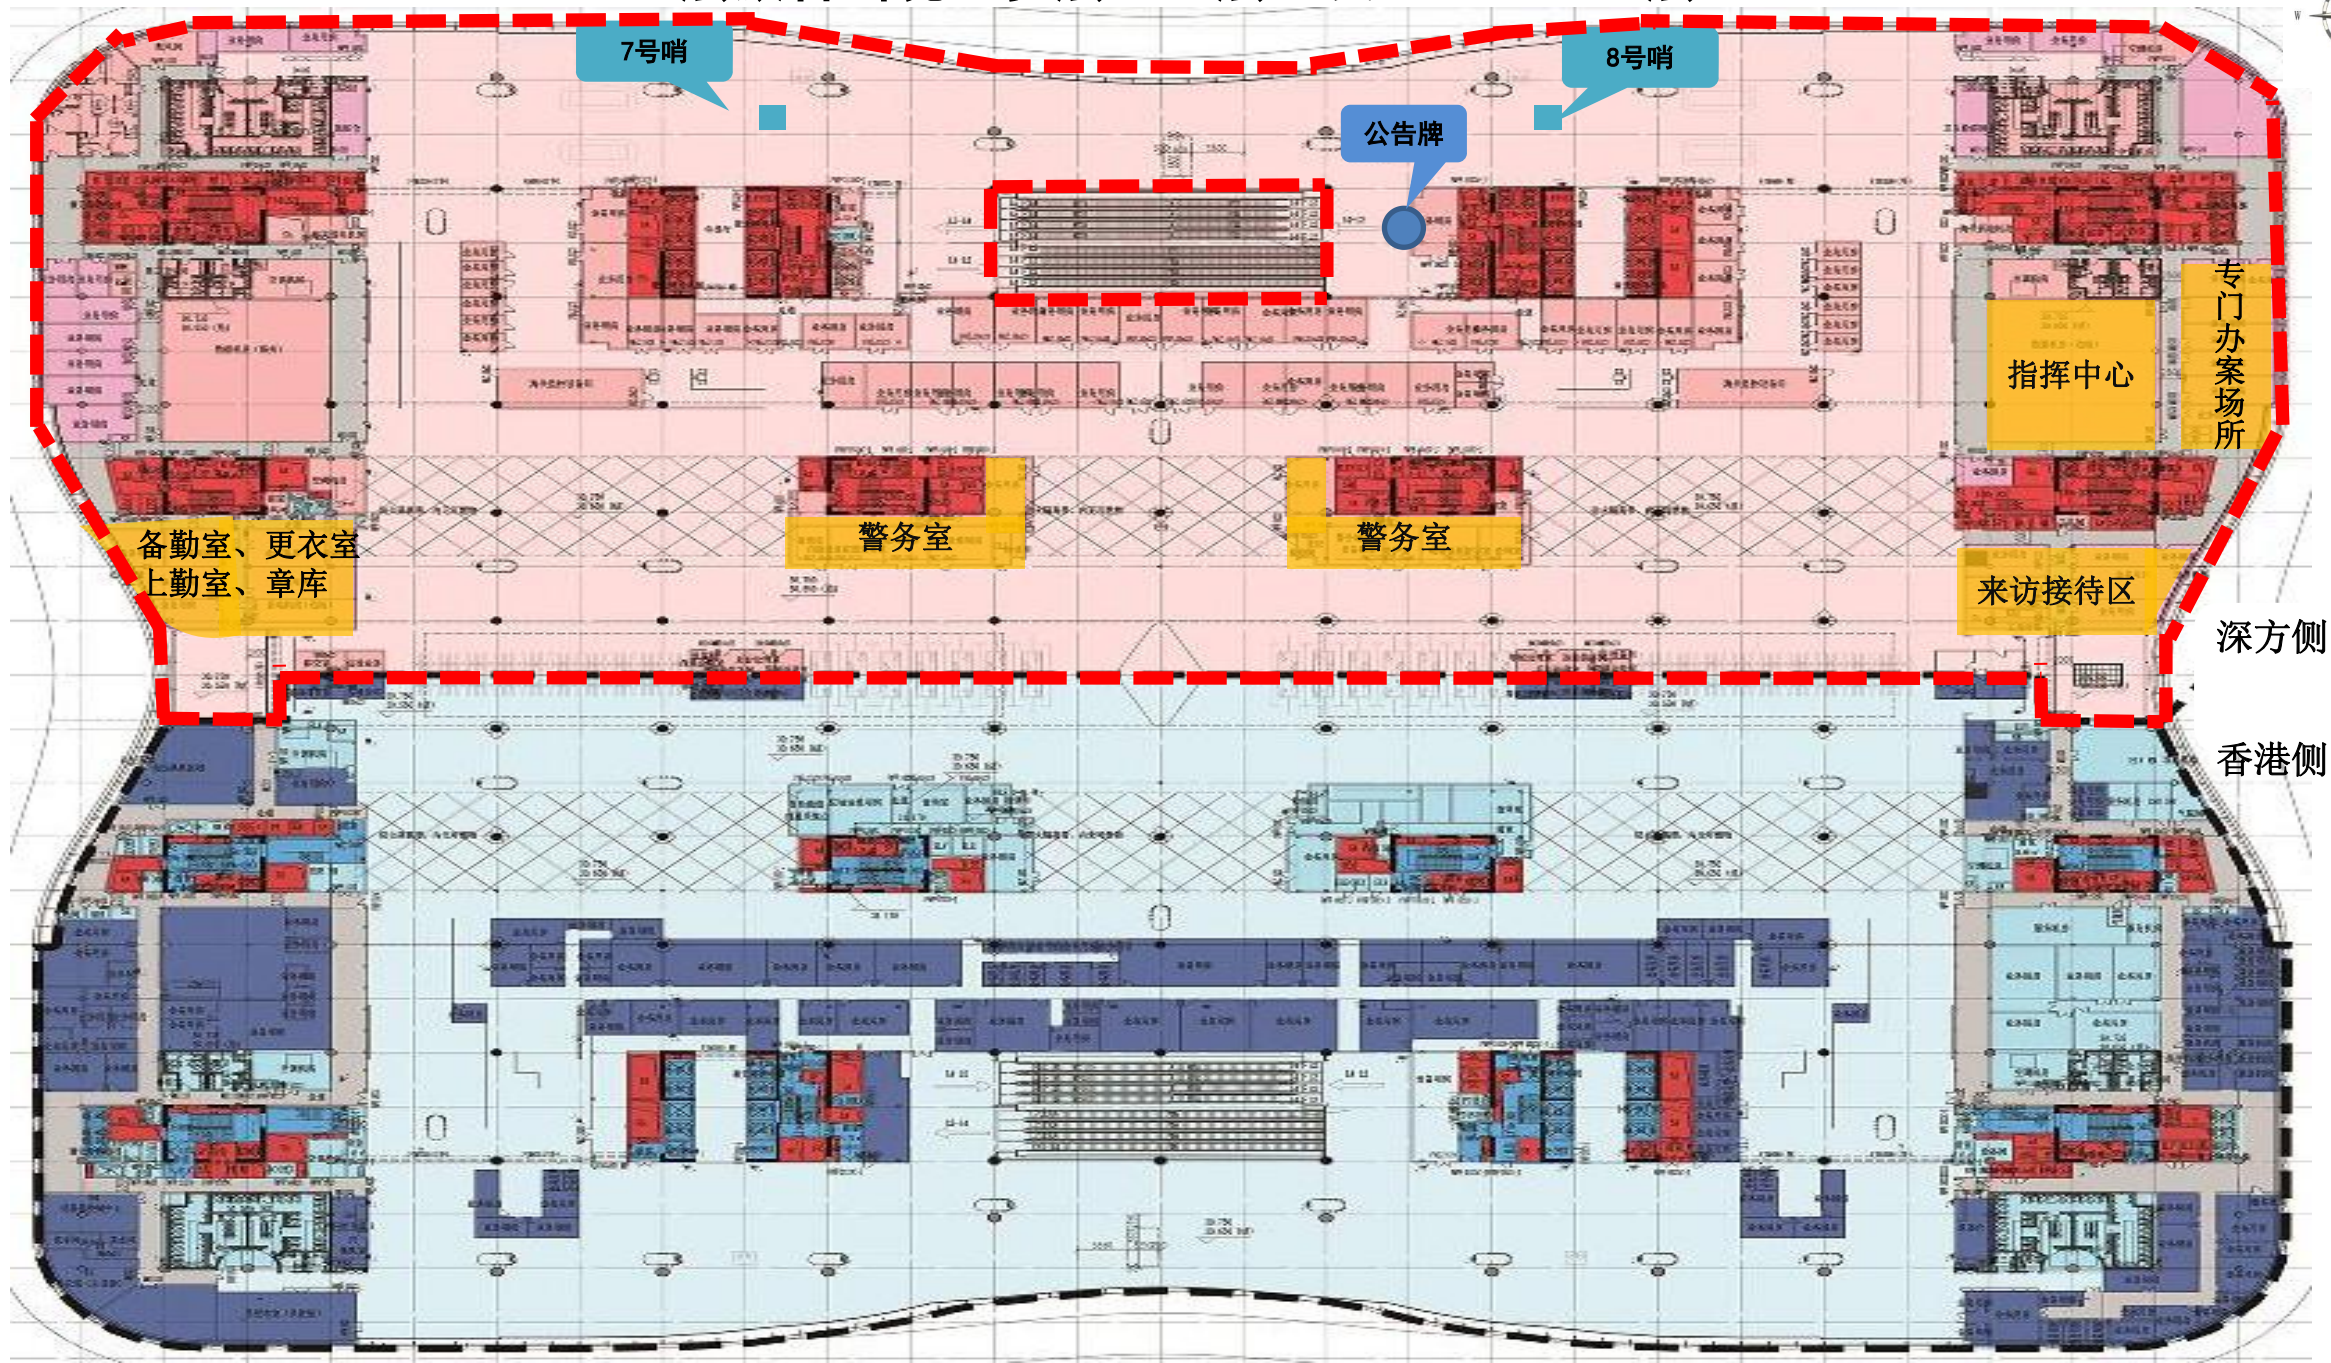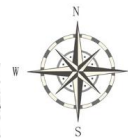

L5层旅客入境查验层（整层）及L5M1、L5M2层

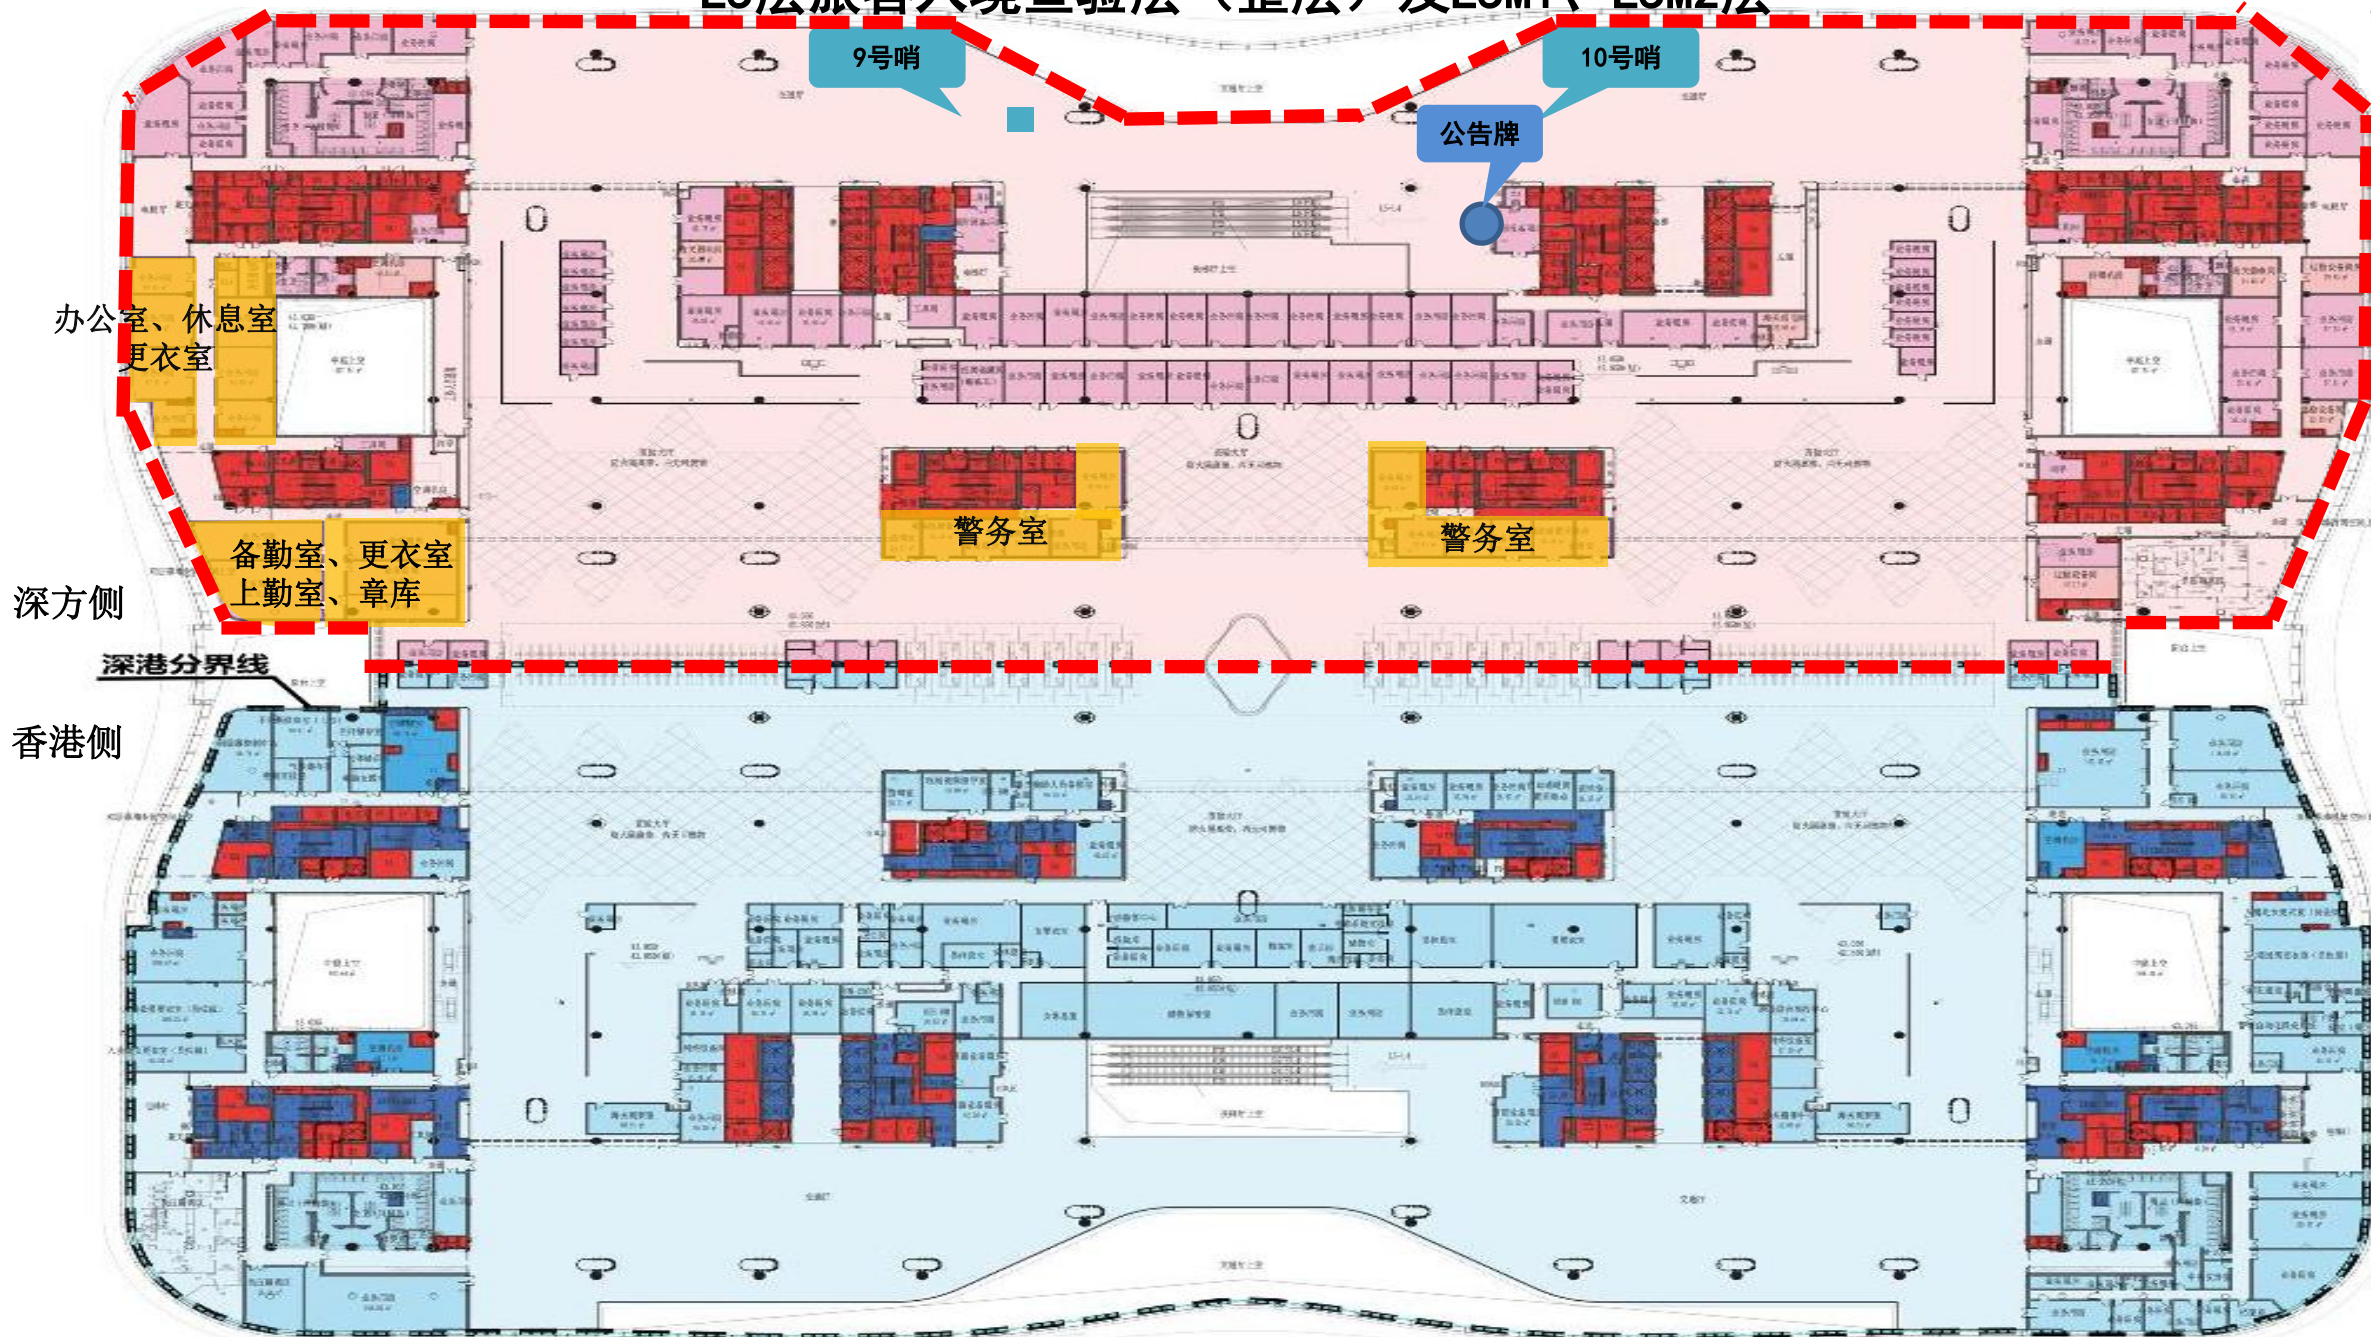

顶楼整个平台划定为限定区域，仅深方可登顶，消防门由边检机关管理。

