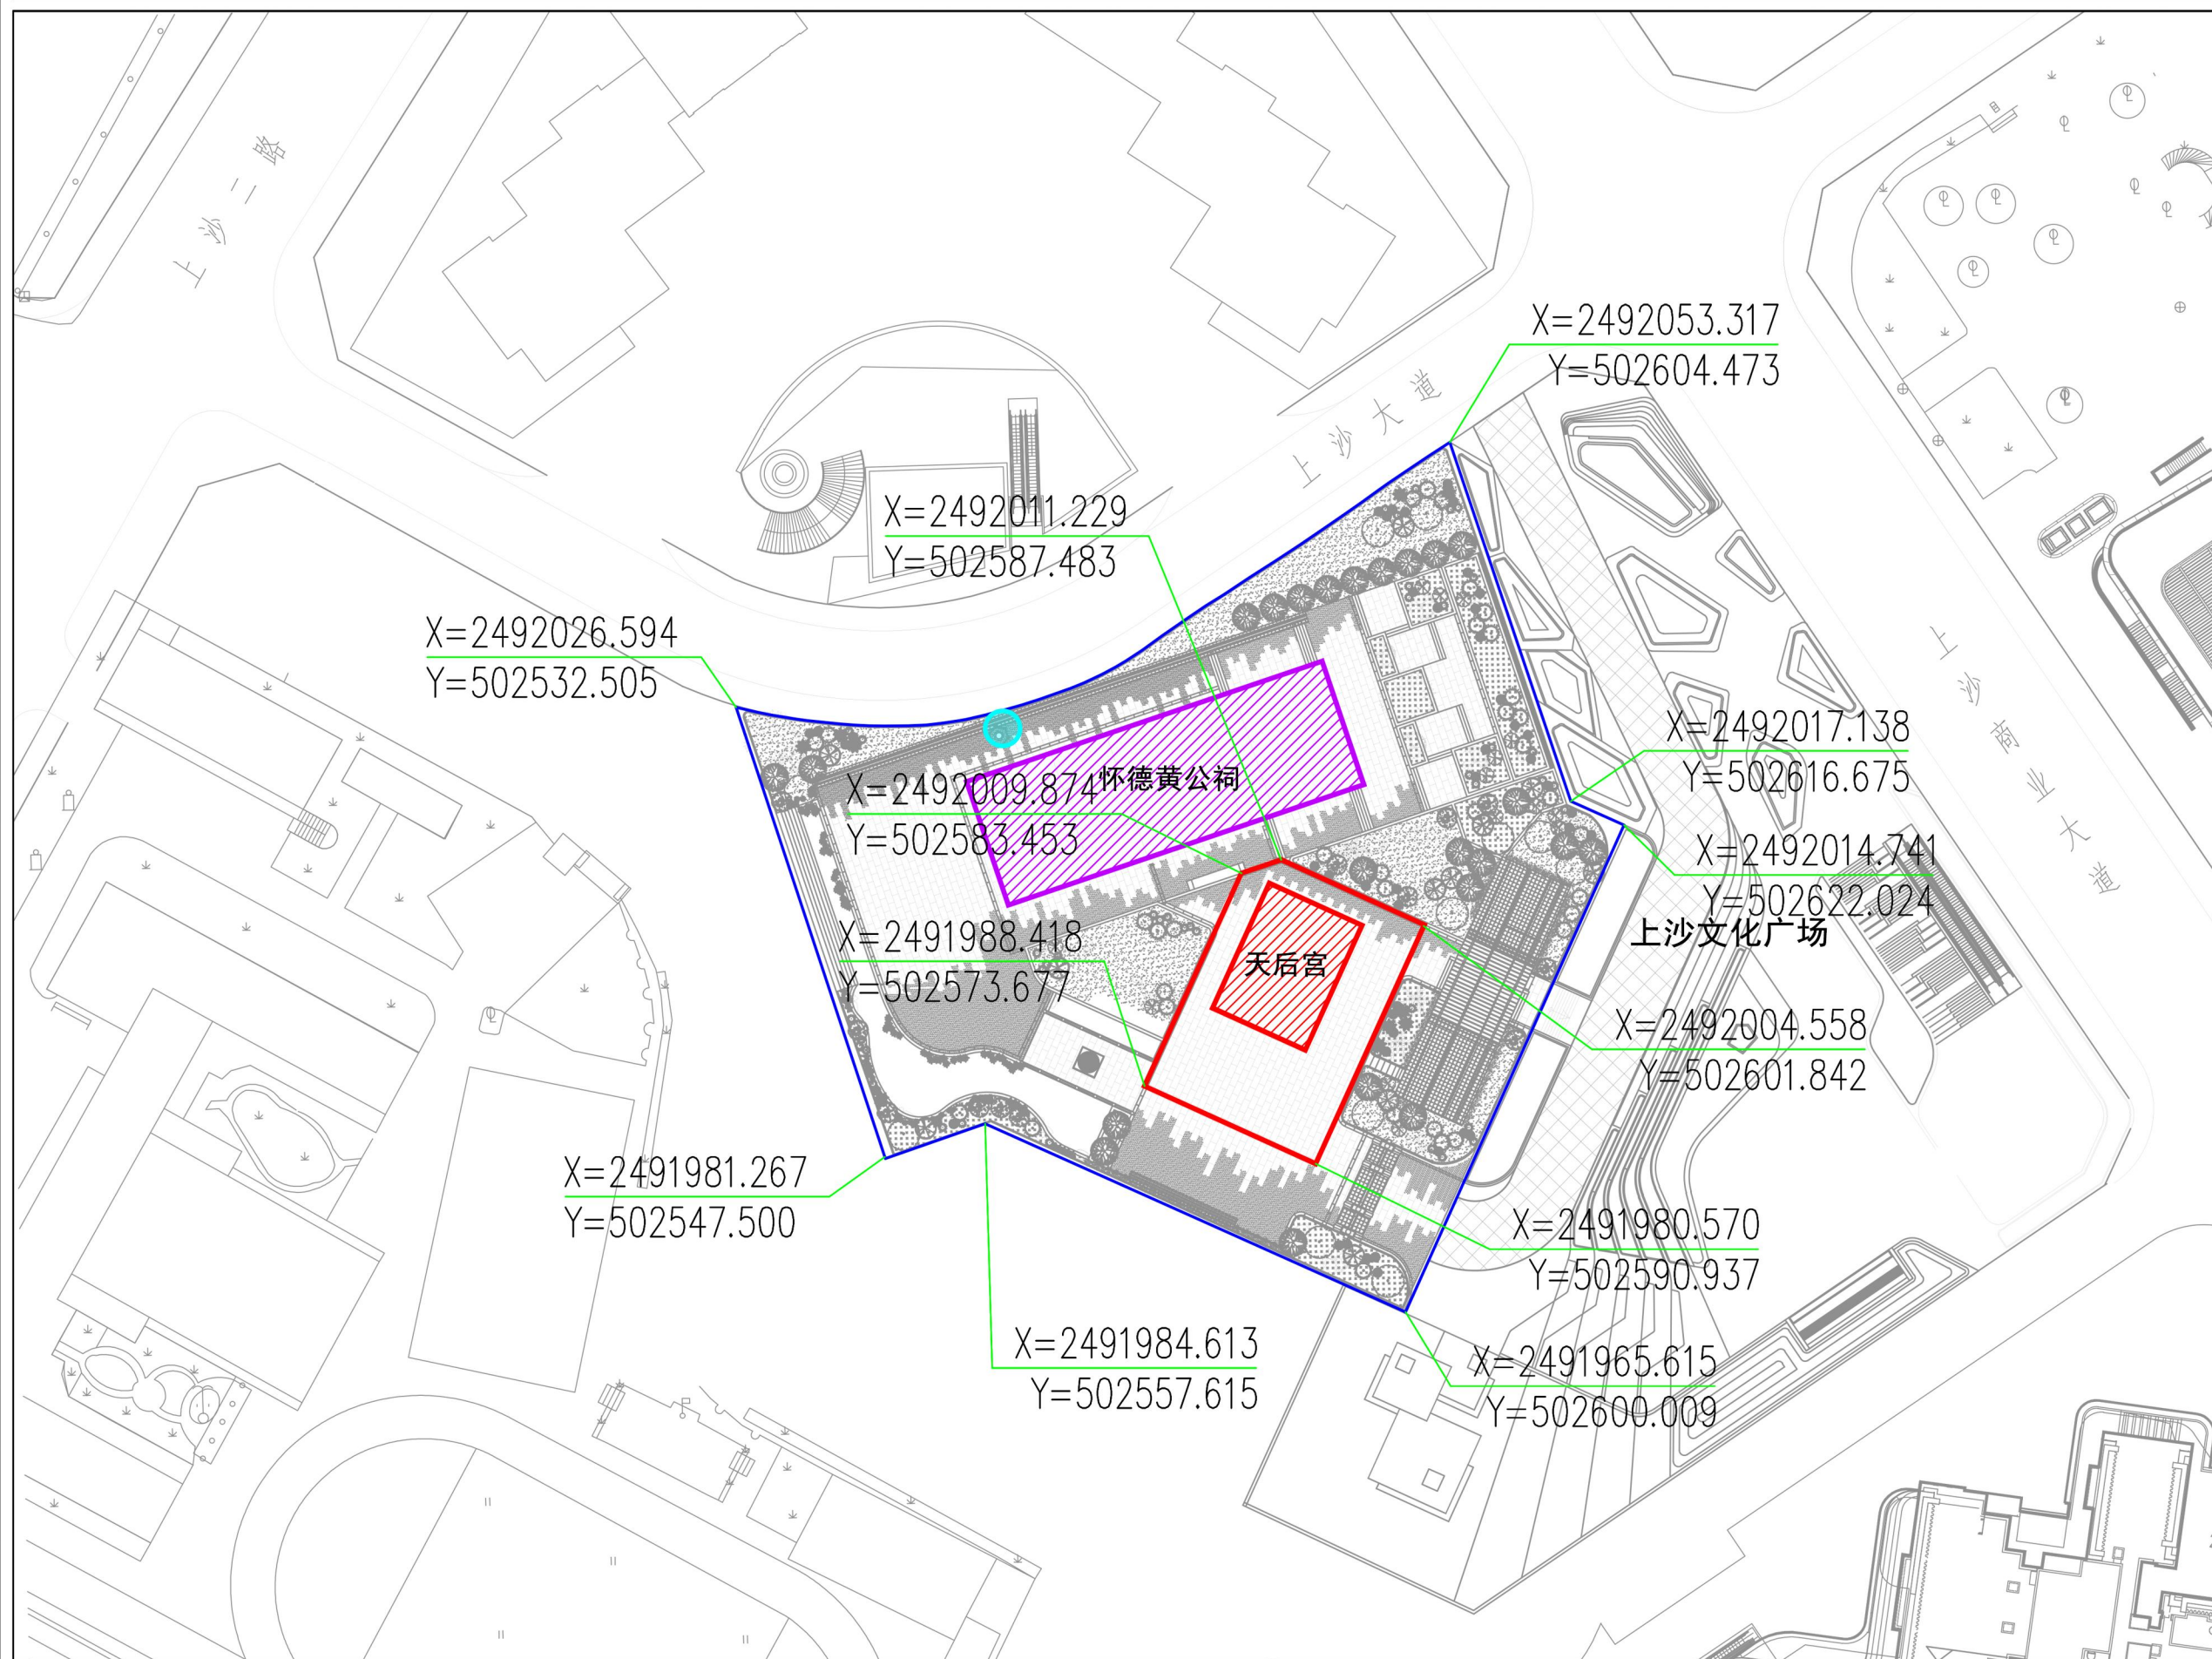



0 5 10 15 20m

图例

- 保护范围
- 建设控制地带
- X=2492016.664
Y=502616.950 控制点坐标
- 上沙天后宫
- 怀德黄公祠
- 水井

说明：

上沙天后宫的保护区划范围约 4316.19 平方米。其中保护范围为自建筑外墙向外延伸 10 米，局部根据周边规划建设情况进行调整，尽量不与周边建构物交叉，面积约 497.26 平方米；建设控制地带为自保护范围向外延伸 30 米，局部根据周边规划建设情况进行调整，不与周边道路交叉，同时尽量与上位规划用地衔接，面积约 3818.93 平方米。


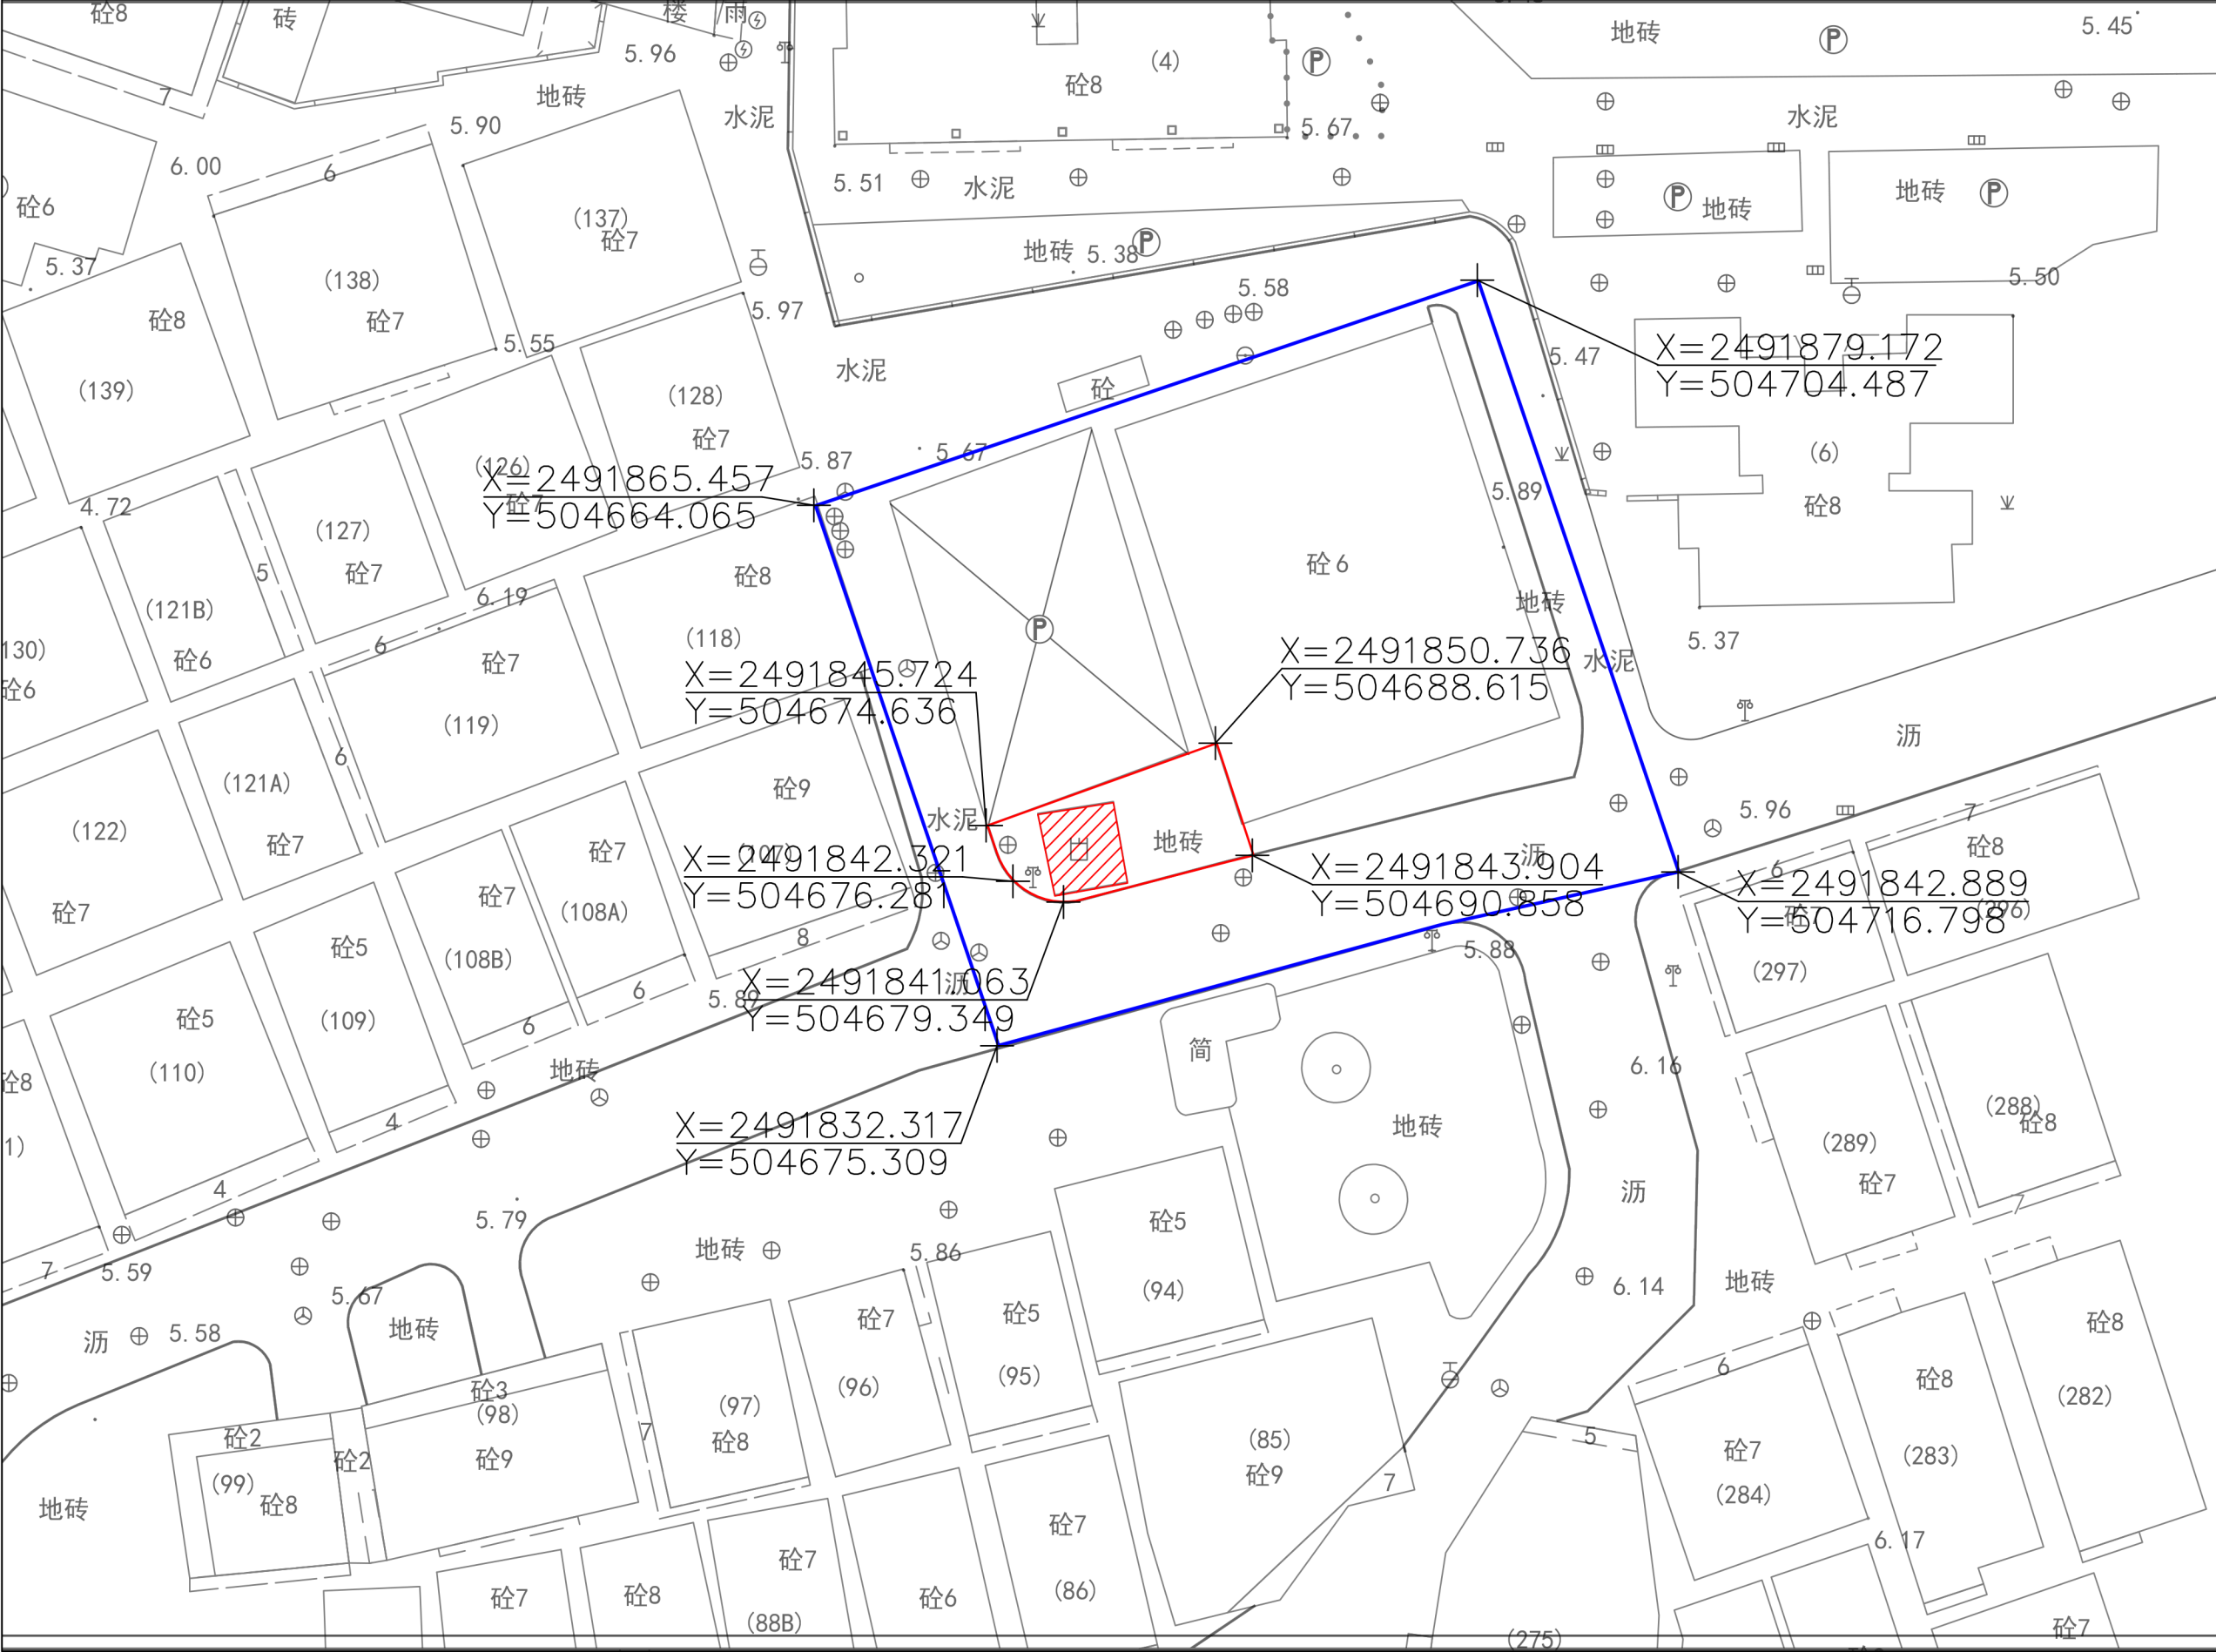


图例

- 保护范围
- 建设控制地带
- 控制点坐标
- 文物本体

说明:

石厦碉楼的保护区划范围约1543.63平方米。其中保护范围为自文物外墙向外延伸5米，局部根据周边规划建设情况进行调整，尽量不与周边建构物交叉，保护范围约92.95平方米；建设控制地带为自保护范围向外延伸30米，局部根据周边规划建设情况进行调整，尽量与上位规划用地衔接，面积约1450.68平方米。

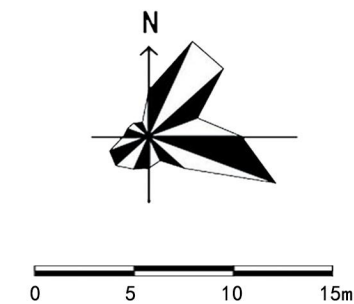
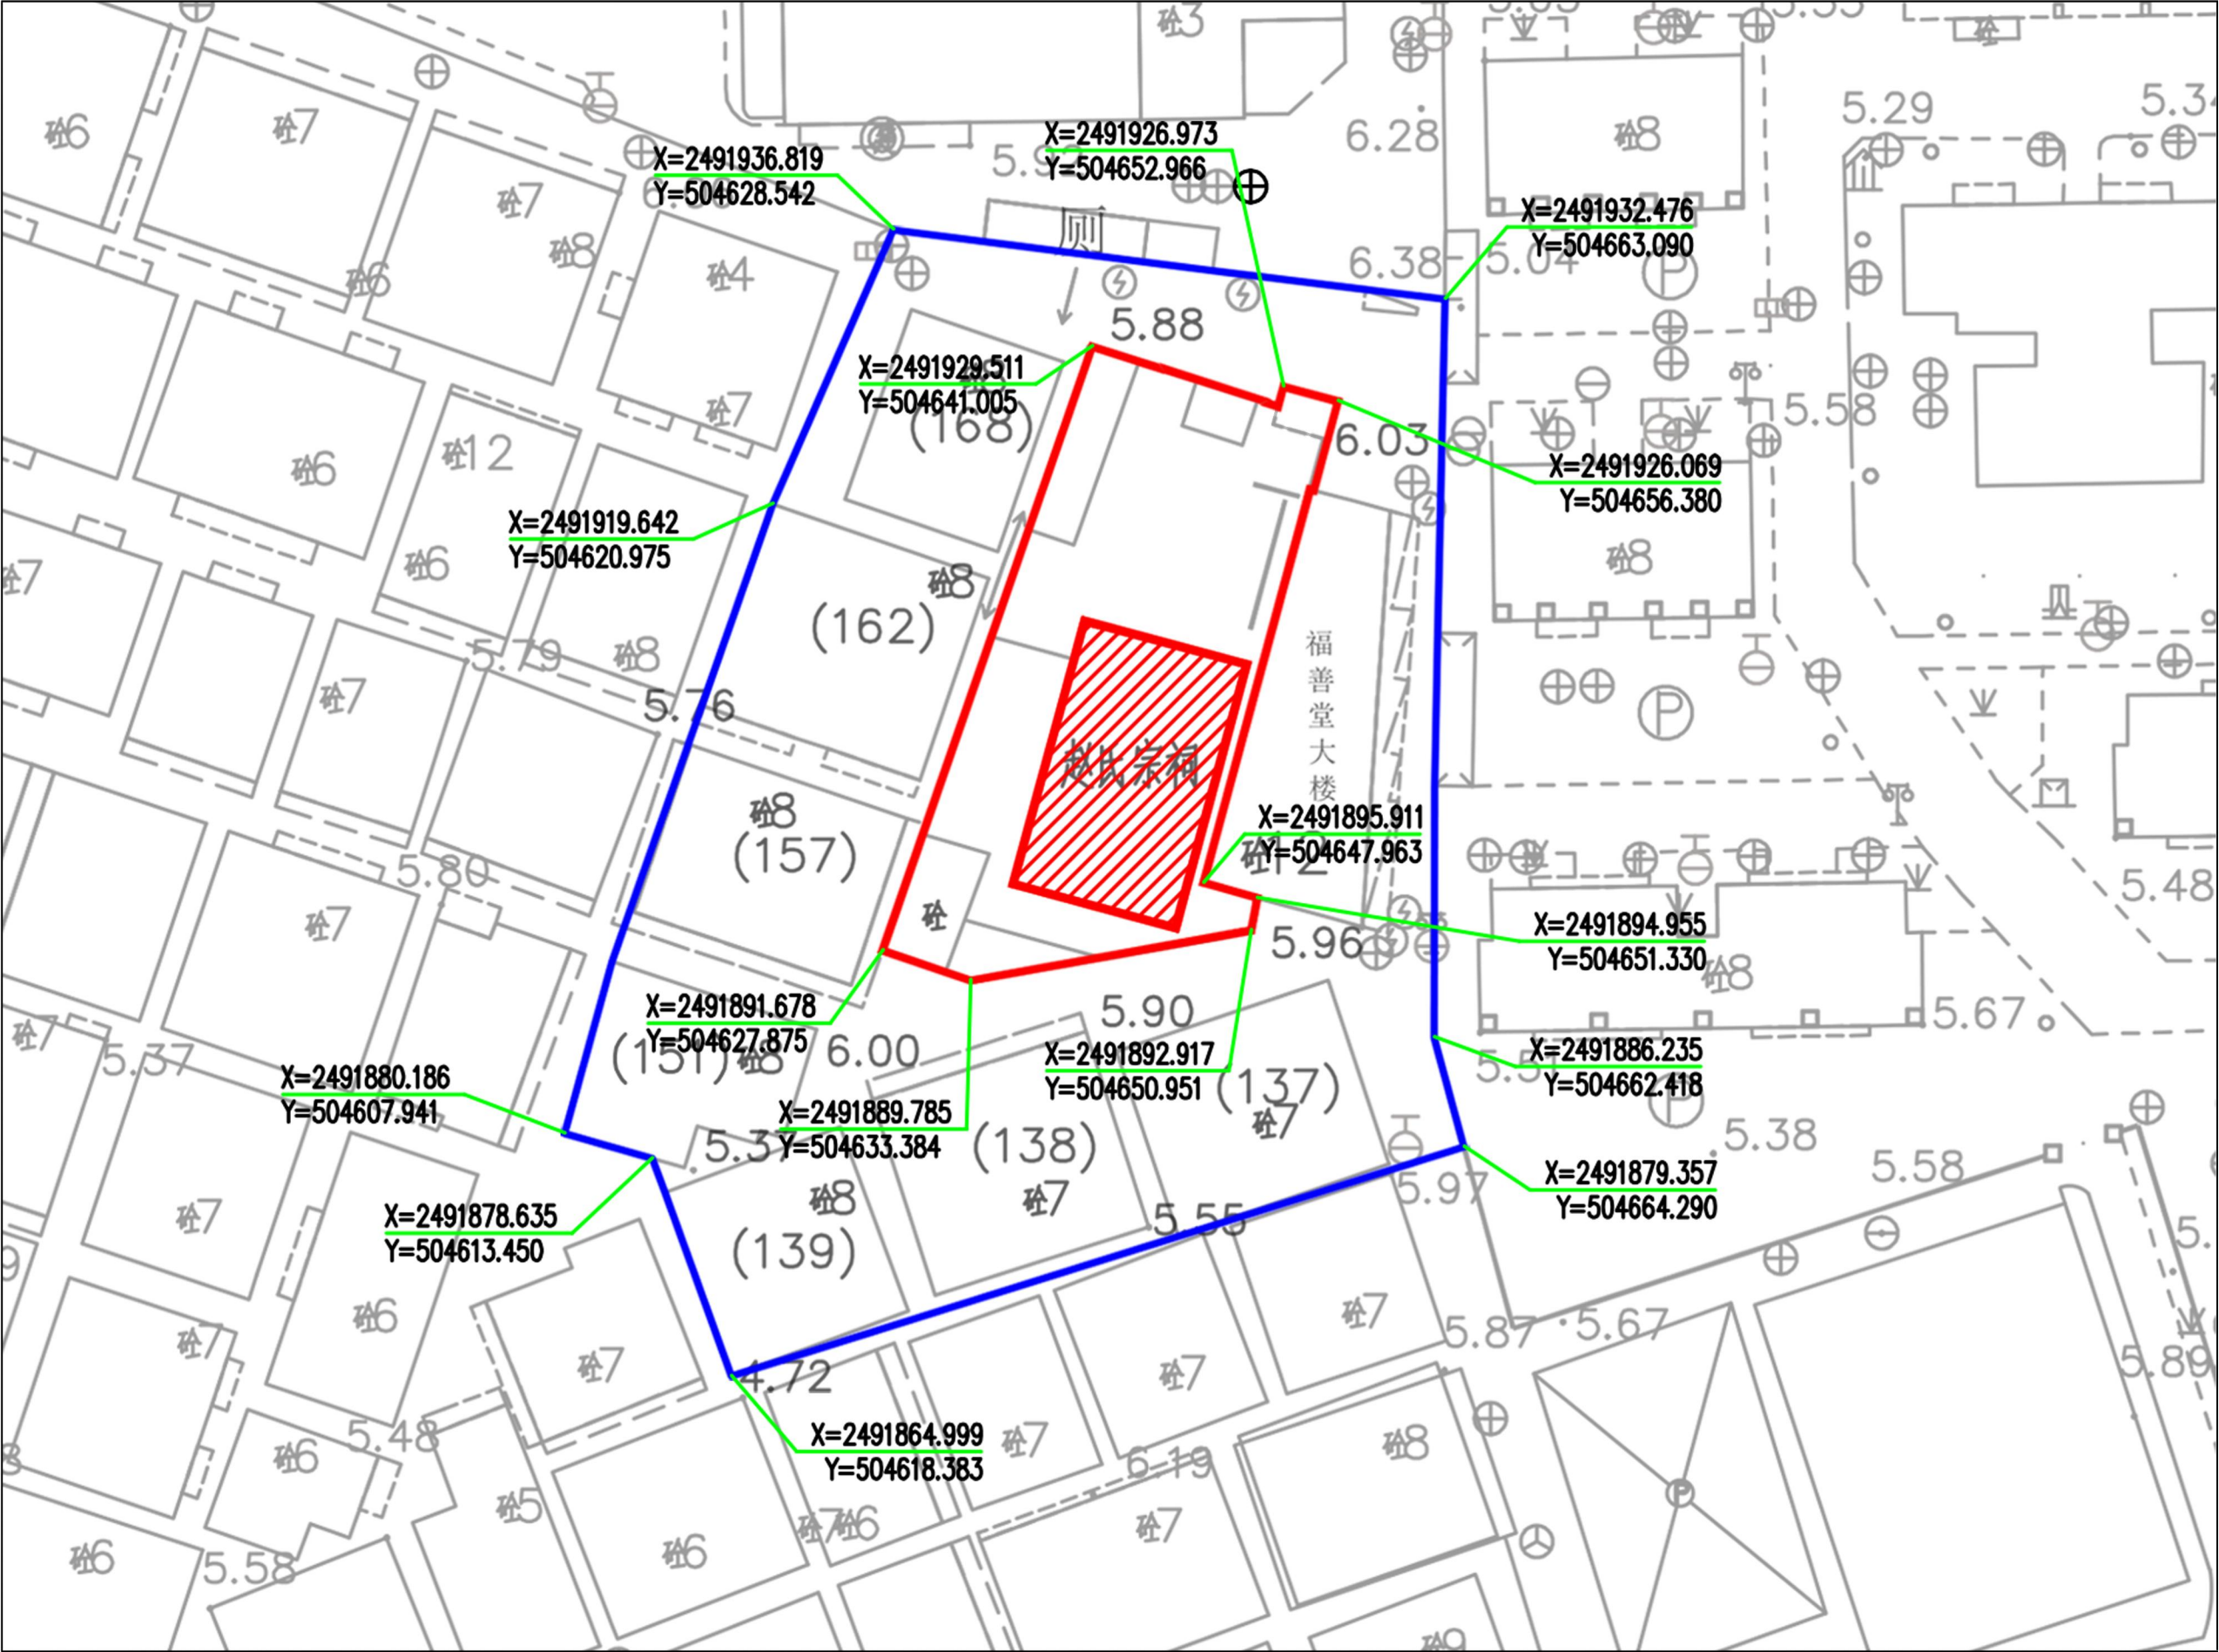


- 图 例
- 文物本体
 - 保护范围
 - 建设控制地带
 - 控制点坐标

说明：

石厦赵氏宗祠保护区划范围约 2906.47 平方米。

保护范围约 654.96 平方米，自文物外墙向外延伸 10 米，局部根据周边现状情况进行调整，尽量不与周边建构物交叉；建设控制地带约 2251.51 平方米，自保护范围向外延伸 30 米，局部根据周边规划建设情况进行调整，同时尽量与上位规划用地衔接。

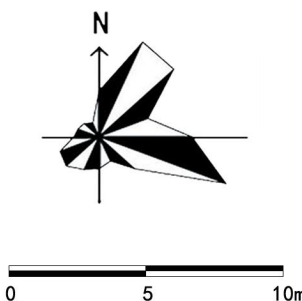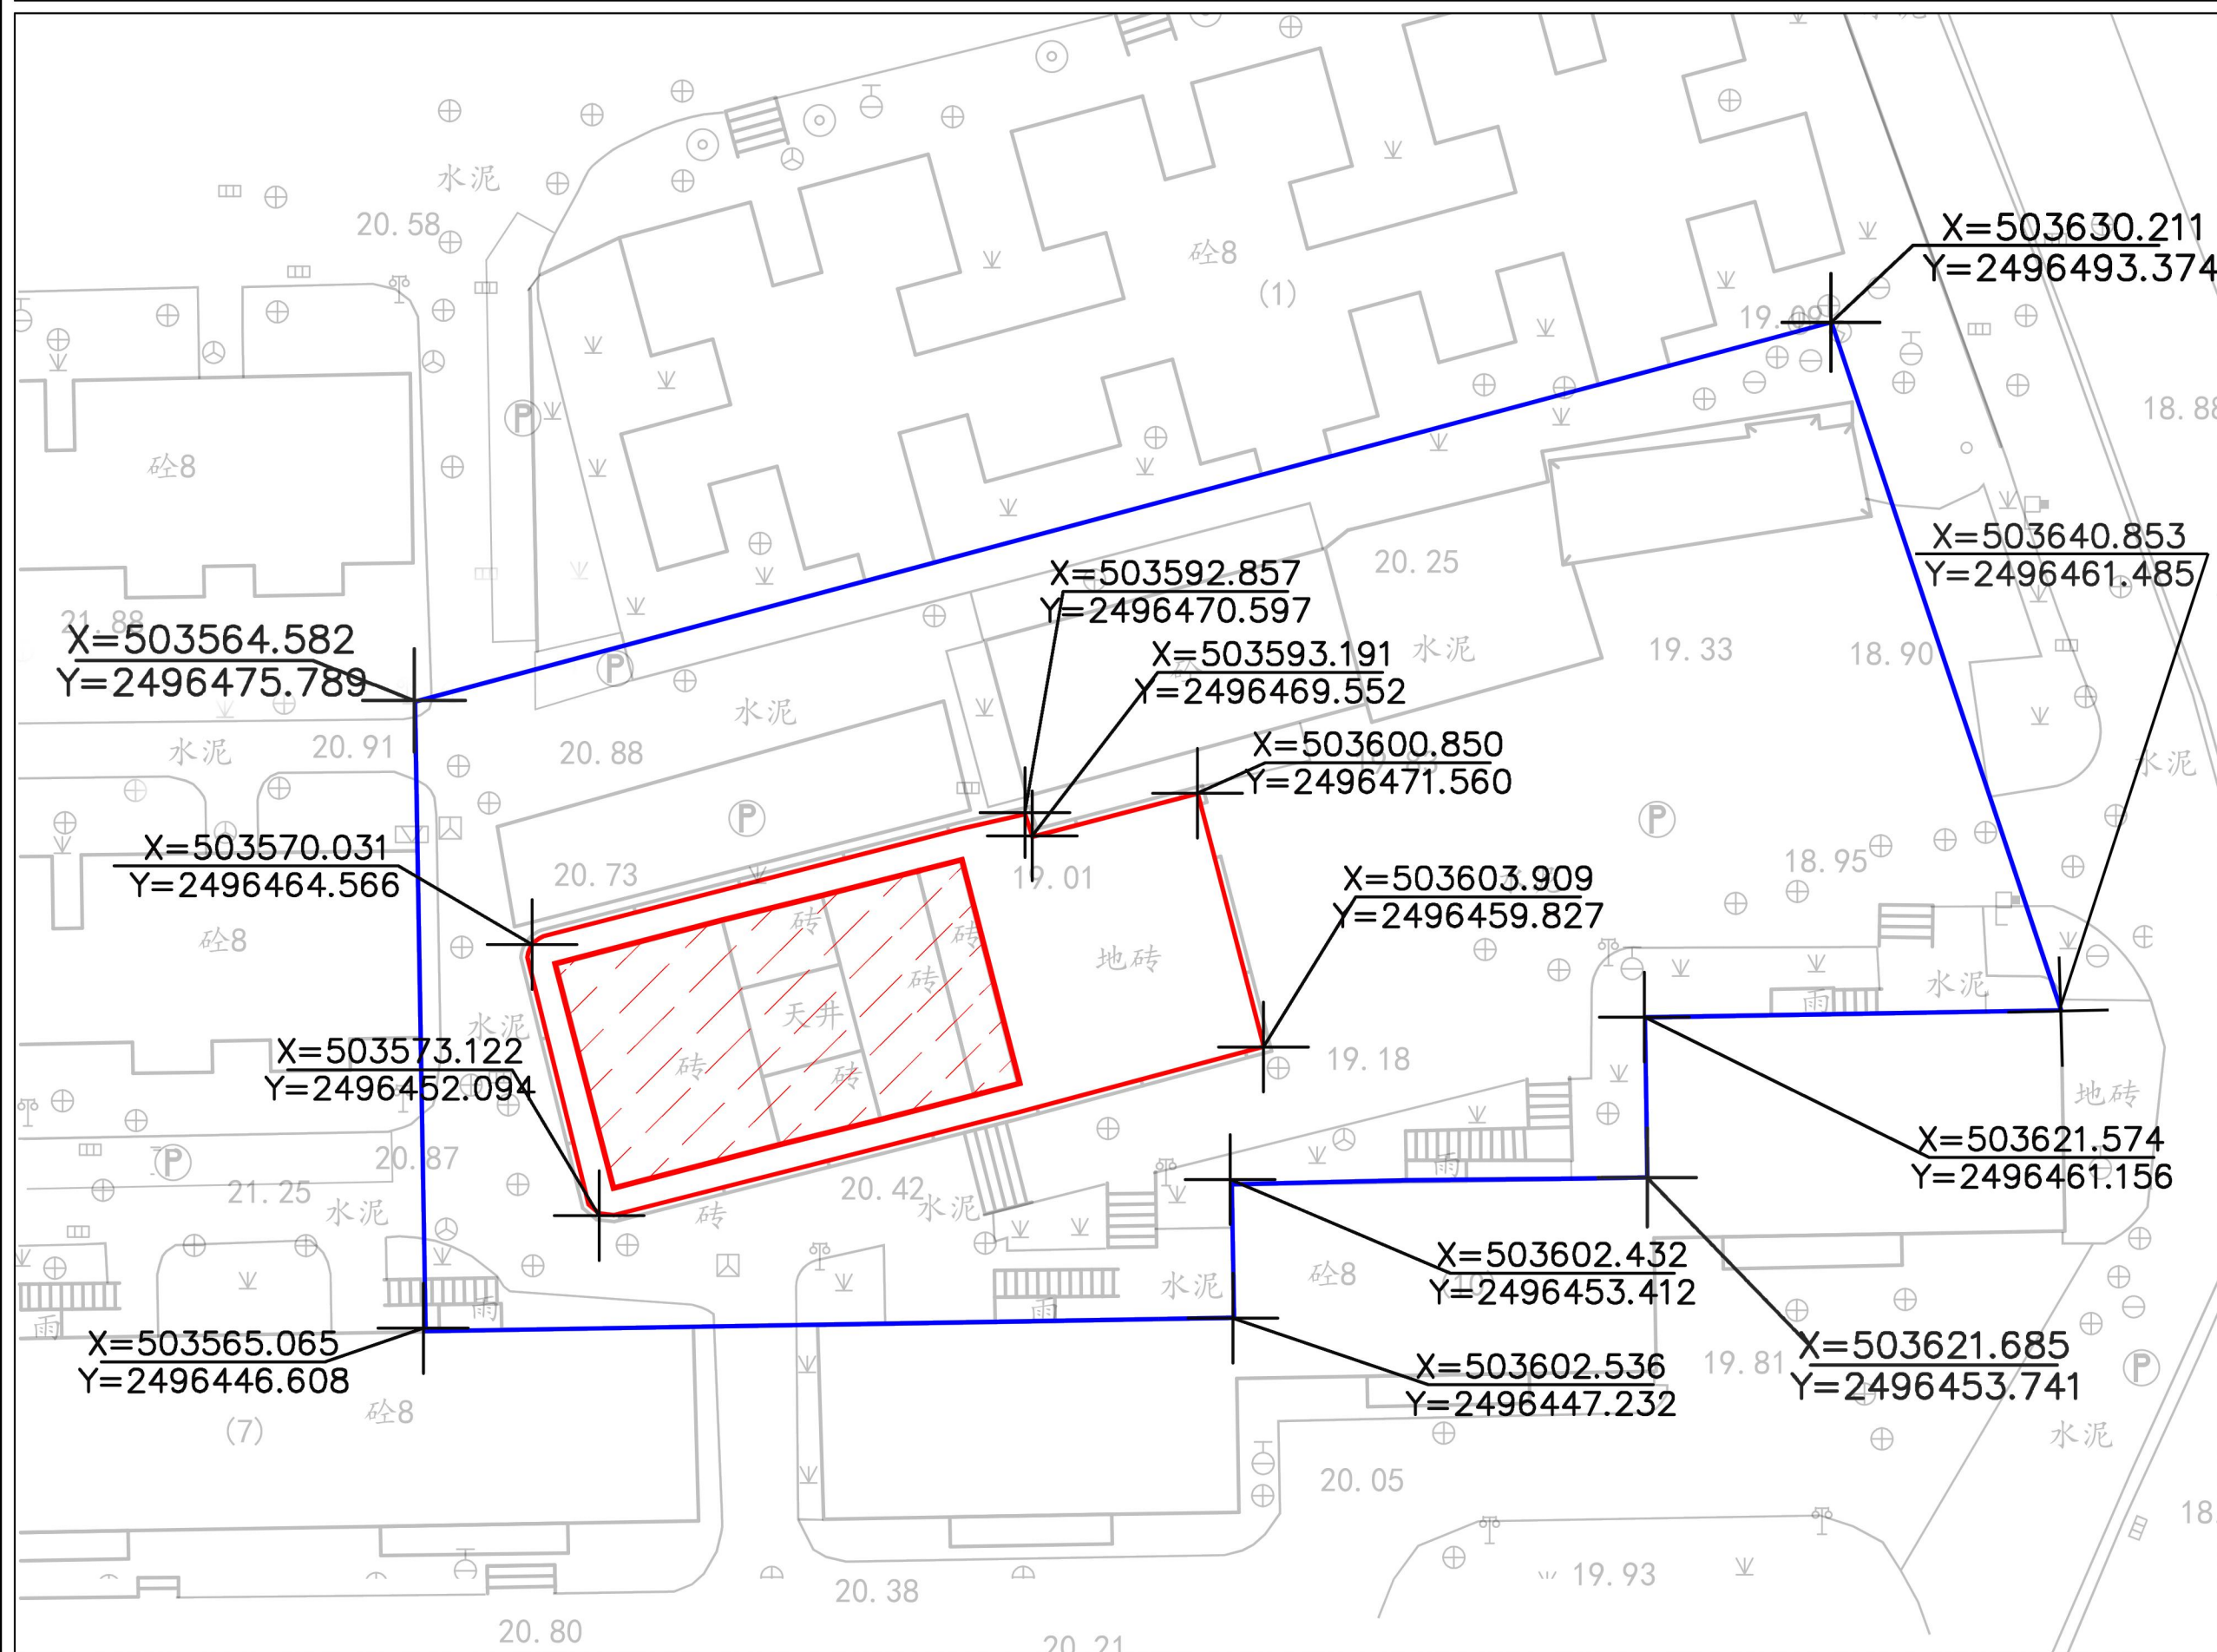

图例

- 下梅林郑氏宗祠
- 保护范围
- 建设控制地带
- 控制点坐标

说明：

下梅林郑氏宗祠的保护区划范围约 2384.26 平方米。其中保护范围为自文物外墙向外延伸 10 米，局部根据周边规划建设情况进行调整，尽量不与周边建筑物交叉，保护范围约 417.78 平方米；建设控制地带为自保护范围向外延伸 30 米，局部根据周边规划建设情况进行调整，不与周边道路交叉，同时尽量与上位规划用地衔接，面积约 1966.84 平方米。

