
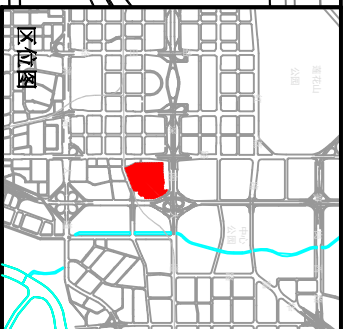


说明

- 改造规模**
拟拆迁范围用地面积：138605.8平方米
- 现状功能**
拟拆迁范围内现状用地为现有土地用途为以城中村为主的居住用地、兼有教育用地、商业服务业用地、公共管理与服务设施用地、公用设施用地等。
- 规划功能**
根据在公示深圳市福田区01-06号片区〔福华新村地区〕、〔法定图则更新单元〕，规划用地功能为居住、商业等。
- 更新需求**
拟更新方向为居住、商业等功能。

图例

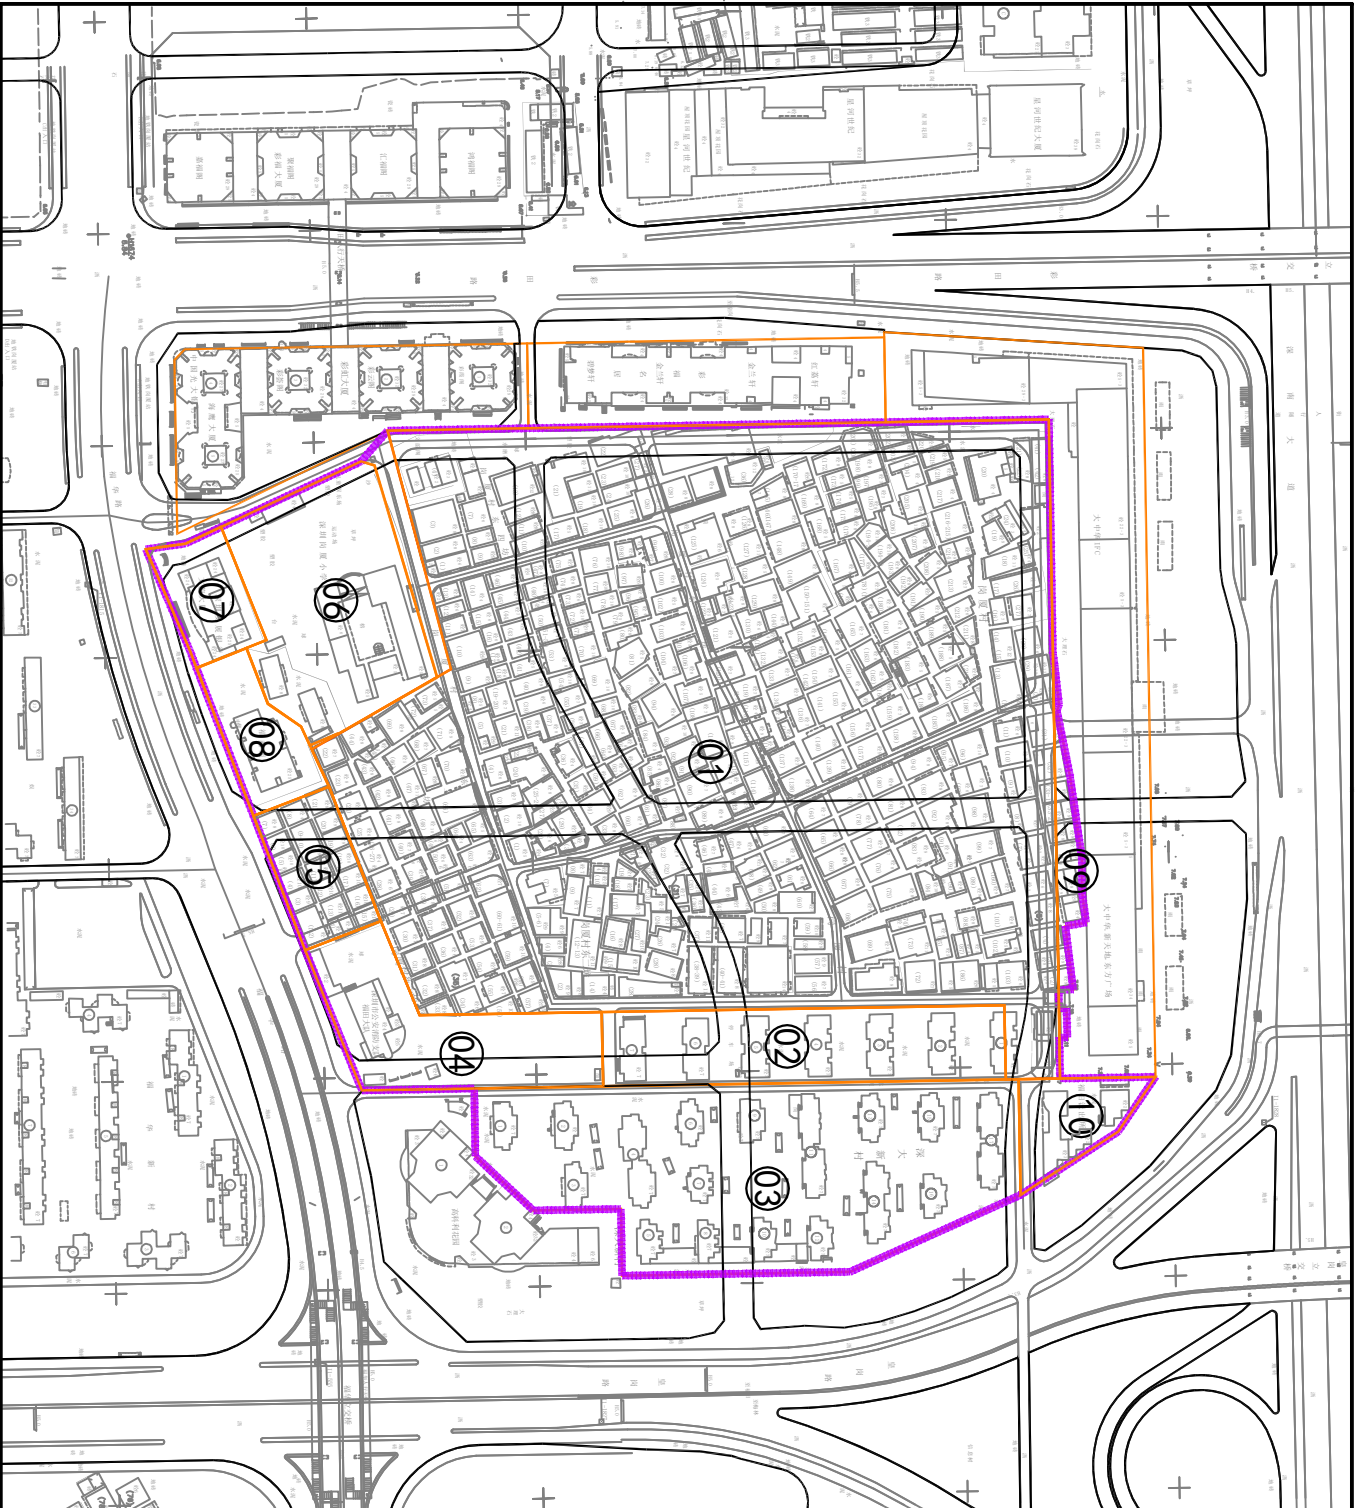

深圳市福田区福田街道岗厦楼园统筹片区城市更新项目拟拆除范围图

拆除范围图

(最终以政府审批为准)

编号

01